


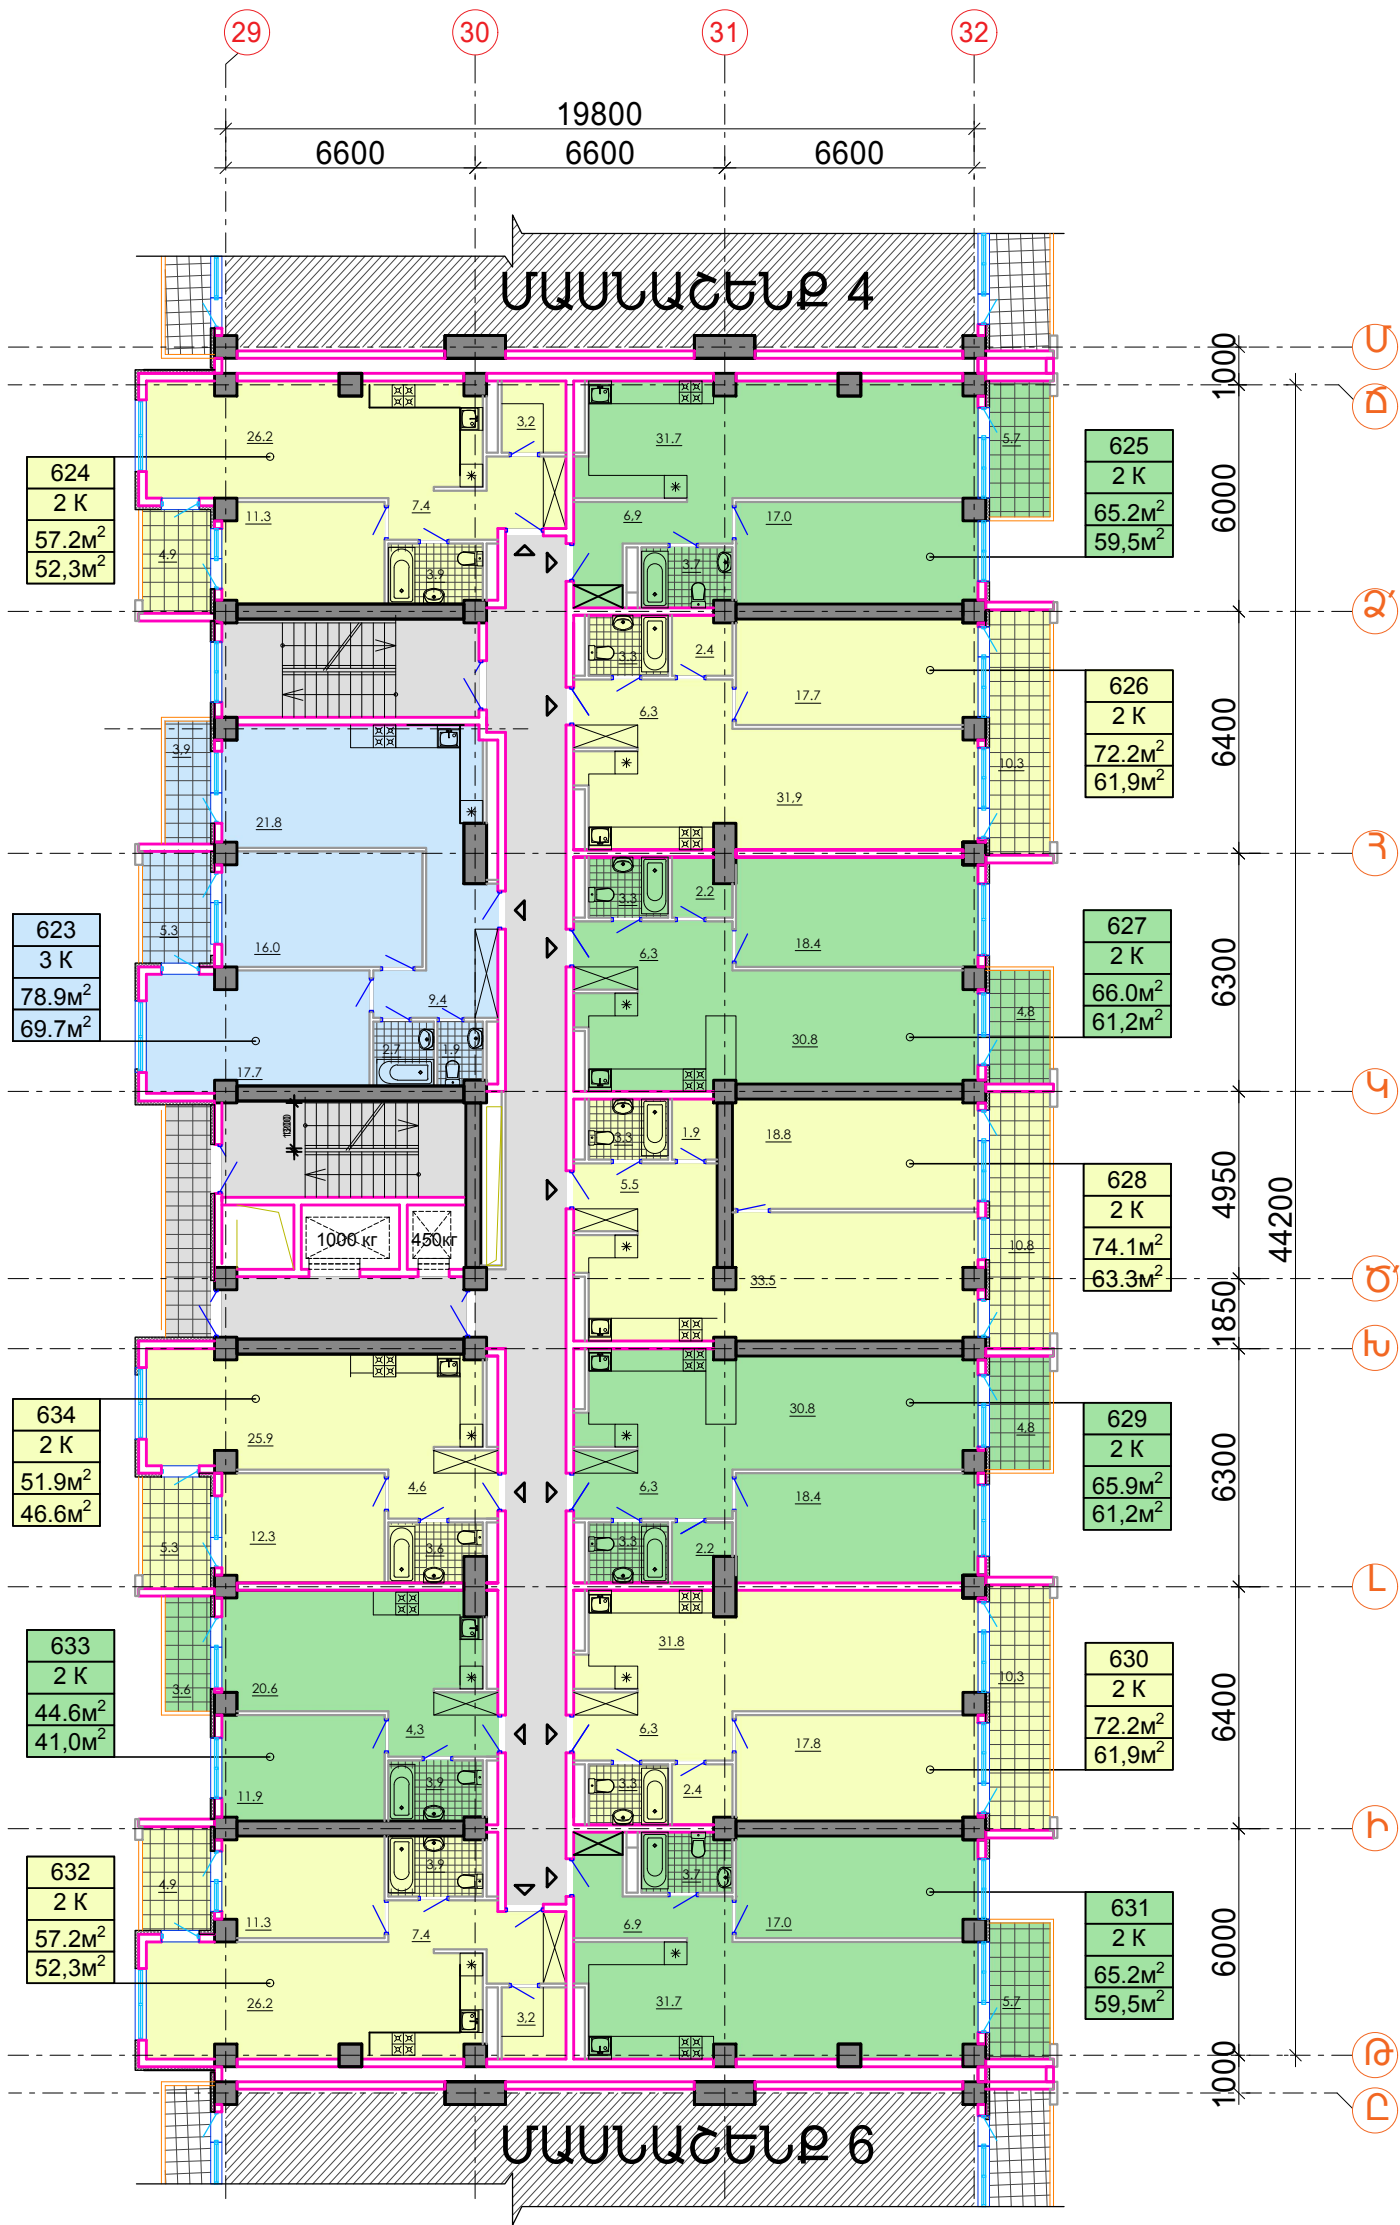

Ա ՀԱՄԱԼԻՐ, 5-ՐԴ ՄԱՍՆԱՇԵՆՔ

ԲԱԶՄԱԲՆԱԿԱՐԱՆ ԲՆԱԿԵԼԻ ՀԱՄԱԼԻՐ
Ք. ԵՐԵՎԱՆ, ԱՐԱԲԿԻՐ ՎԱՐՉԱԿԱՆ ՇՐՋԱՆ ԱՐԴՈՒԹՅԱՆ
ՓՈՂՈՑ հ.10 ԵՎ հ.10/9
ՊԱՏՎԻՐԱՏՈՒՄ՝ «ՄԵՏՏԱ ԳՐՈՒՊ» ՍՊԸ

ՄԱՍՆԱՇԵՆՔ 5
2-ՐԴ ՀԱՐԿԻ ՀԱՏԱԿԱԳԻԾ
Մ 1:200



«ԷՔՍՊԵՐՏ ՄԵԿ» ՍՊԸ
ՓՈՐՁԱԲՆԱԴՐՈՒԹՅՈՒՆ
" " " 20

ԲՆԱԿԱՐԱՆՆԵՐԻ ՔԱՆԱԿԸ ՀԱՐԿԵՐՈՒՄ - 12 ՀԱՏ


- 2 ՍԵՆՅԱԿԱՆՈՅ ԲՆԱԿԱՐԱՆ - 11 ՀԱՏ
- 3 ՍԵՆՅԱԿԱՆՈՅ ԲՆԱԿԱՐԱՆ - 1 ՀԱՏ

ԲՆԱԿԱՐԱՆՆԵՐԻ ՄԱԿԵՐԵՄՆԵՐԸ ՀԱՐԿՈՒՄ - 690.4 ԲՄ
(ԲԱՅԱՌՈՒԹՅԱՄԲ ԼՈՋԱՆԵՐԻ ԵՎ ՊԱՏՇՈՒՄԵՐՆԵՐԻ)

ԲՆԱԿԱՐԱՆՆԵՐԻ ՄԱԿԵՐԵՄՆԵՐԸ ՀԱՐԿՈՒՄ - 770.6 ԲՄ
(ԼՈՋԱՆԵՐՈՎ ԵՎ ՊԱՏՇՈՒՄԵՐՆԵՐՈՎ)


ԸՆԴՀԱՆՈՒՐ ՕԳՏԱԳՈՐԾՄԱՆ ՏԱՐԱԾՔ - 112.8 ԲՄ

ԿԱՌՈՒՅԱՊԱՏՄԱՆ ՄԱԿԵՐԵՄ - 1051.7 ԲՄ

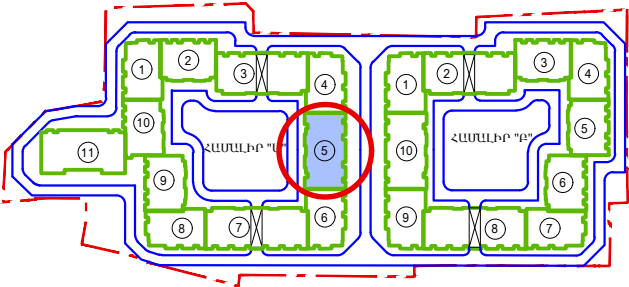

ԲԱՅՄԱԲՆԱԿԱՐԱՆ ԲՆԱԿԵԼԻ ՀԱՄԱԼԻՔ. ԵՐԵՎԱՆ, ԱՐԱԲԿԻՐ ՎԱՐՉԱԿԱՆ ՇՐՋԱՆ ԱՐԼՈՒԹՅԱՆ ՓՈՂՈՑ Խ.10 ԵՎ Խ.10/9				ՆԱԽԱԳԾԻ ՄԱՍ		
				ՃՇ		
				ՓՈՒԼ	ԹԵՐԹ	ԹԵՐԹԵՐ
ՃԱՐՏ	Ա. ԿԱՐԱՊԵՏՅԱՆ			ԱՆ	10	31
ՃԱՐՏ	Ա. ՀՈՎՀԱՆՆԻՍՅԱՆ					
2-ՐԴ ՀԱՐԿԻ ՀԱՏԱԿԱԳԻԾ Մ 1:200						

ՄԱՍՆԱՇԵՆՔ 5
3-ՐԴ ՀԱՐԿԻ ՀԱՏԱԿԱԳԻԾ
Մ 1:200

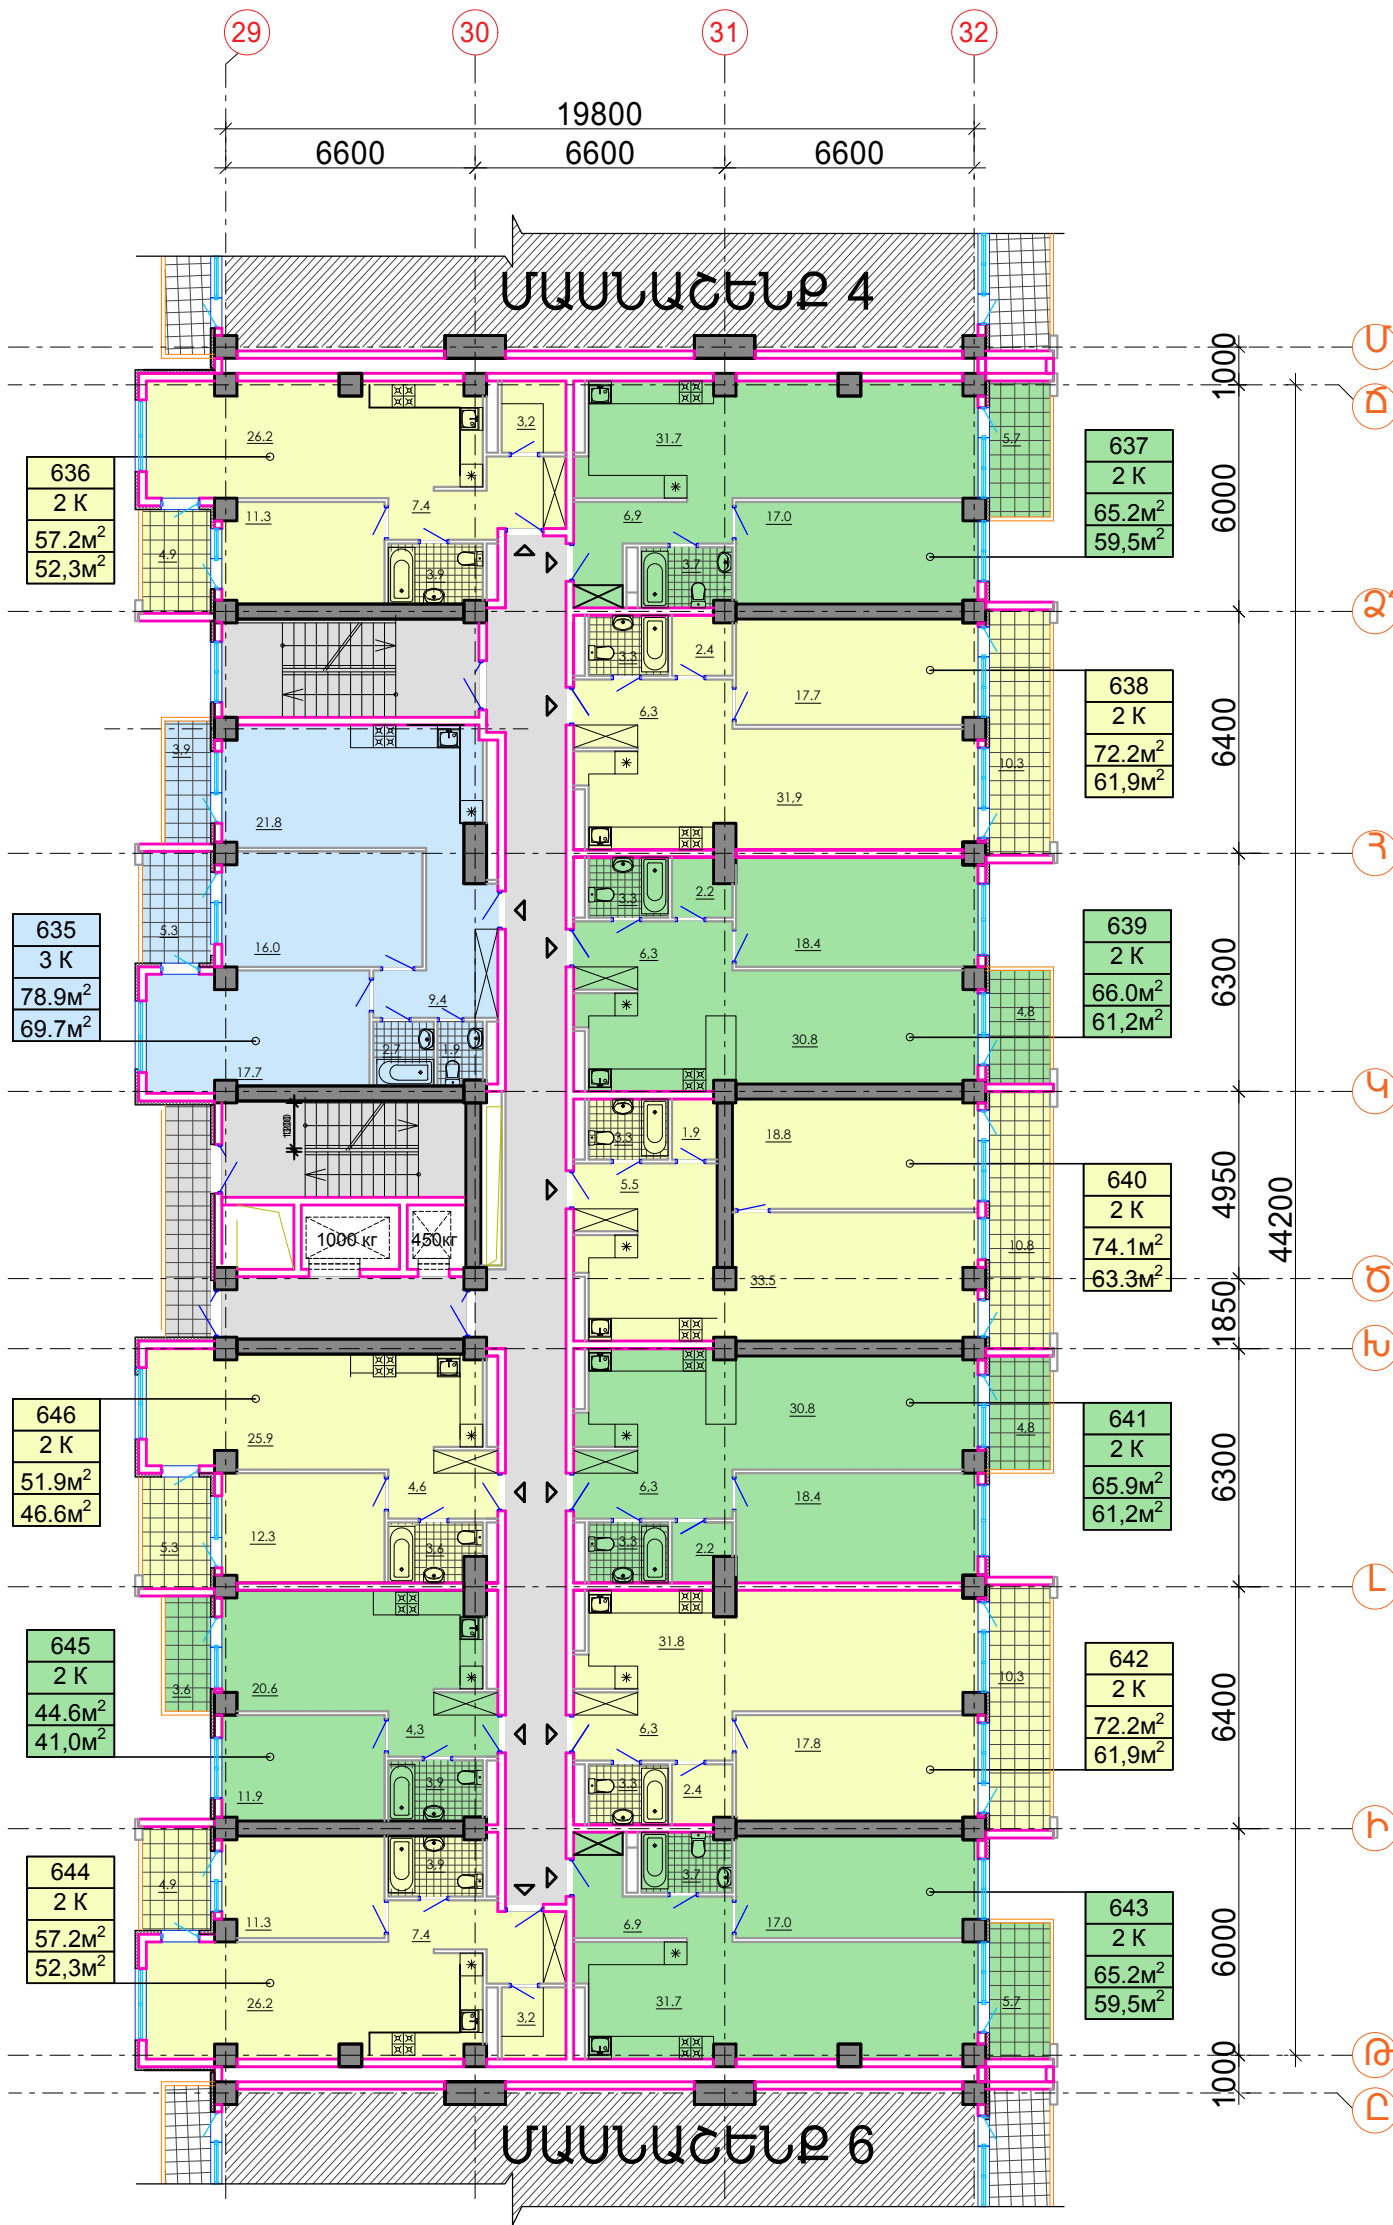

«ԷՔՍՊԵՐՏ ՄԵԿ» ՍՊԸ
ՓՈՐՁԱԲՆԱԴՐՈՒԹՅՈՒՆ
" " 20

ԲՆԱԿԱՐԱՆՆԵՐԻ ՔԱՆԱԿԸ ՀԱՐԿԵՐՈՒՄ - 12 ՀԱՏ


- 2 ՍԵՆՅԱԿԱՆՈՅ ԲՆԱԿԱՐԱՆ - 11 ՀԱՏ
- 3 ՍԵՆՅԱԿԱՆՈՅ ԲՆԱԿԱՐԱՆ - 1 ՀԱՏ

ԲՆԱԿԱՐԱՆՆԵՐԻ ՄԱԿԵՐԵՄՆԵՐԸ ՀԱՐԿՈՒՄ - 690.4 ԲՄ
(ԲԱՅԱՌՈՒԹՅԱՄԲ ԼՈՋԱՆԵՐԻ ԵՎ ՊԱՏՇՈՒՄԵՐՆԵՐԻ)

ԲՆԱԿԱՐԱՆՆԵՐԻ ՄԱԿԵՐԵՄՆԵՐԸ ՀԱՐԿՈՒՄ - 770.6 ԲՄ
(ԼՈՋԱՆԵՐՈՎ ԵՎ ՊԱՏՇՈՒՄԵՐՆԵՐՈՎ)


ԸՆԴՀԱՆՈՒՐ ՕԳՏԱԳՈՐԾՄԱՆ ՏԱՐԱԾՔ - 112.8 ԲՄ

ԿԱՌՈՒՅԱՊԱՏՄԱՆ ՄԱԿԵՐԵՍ - 1051.7 ԲՄ

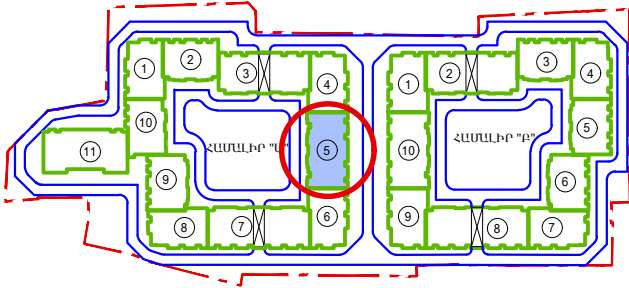

ԲԱՅՄԱԲՆԱԿԱՐԱՆ ԲՆԱԿԵԼԻ ՀԱՄԱԼԻՔ Ե. ԵՐԵՎԱՆ, ԱՐԱՐԵՎԻՐ ՎԱՐՉԱԿԱՆ ՇՐՋԱՆ ԱՐԼՈՒԹՅԱՆ ՓՈՂՈՑ Խ.10 ԵՎ Խ.10/9				ՆԱԽԱԳԾԻ ՄԱՍ	
ՊԱՏՎԻՐԱՏՈՒ «ՄԵՏՏԱ ԳՐՈՒՊ» ՍՊԸ				ՃՇ	
3-ՐԴ ՀԱՐԿԻ ՀԱՏԱԿԱԳԻԾ Մ 1:200				ՓՈՒԼ	ԹԵՐԹ
ՃԱՐՏ	Ա. ԿԱՐԱՊԵՏՅԱՆ			ԱՆ	11
ՃԱՐՏ	Ա. ՀՈՎՀԱՆՆԻՍՅԱՆ			31	

ՄԱՍՆԱՇԵՆՔ 5
4-ՐԴ ՀԱՐԿԻ ՀԱՏԱԿԱԳԻԾ
Մ 1:200

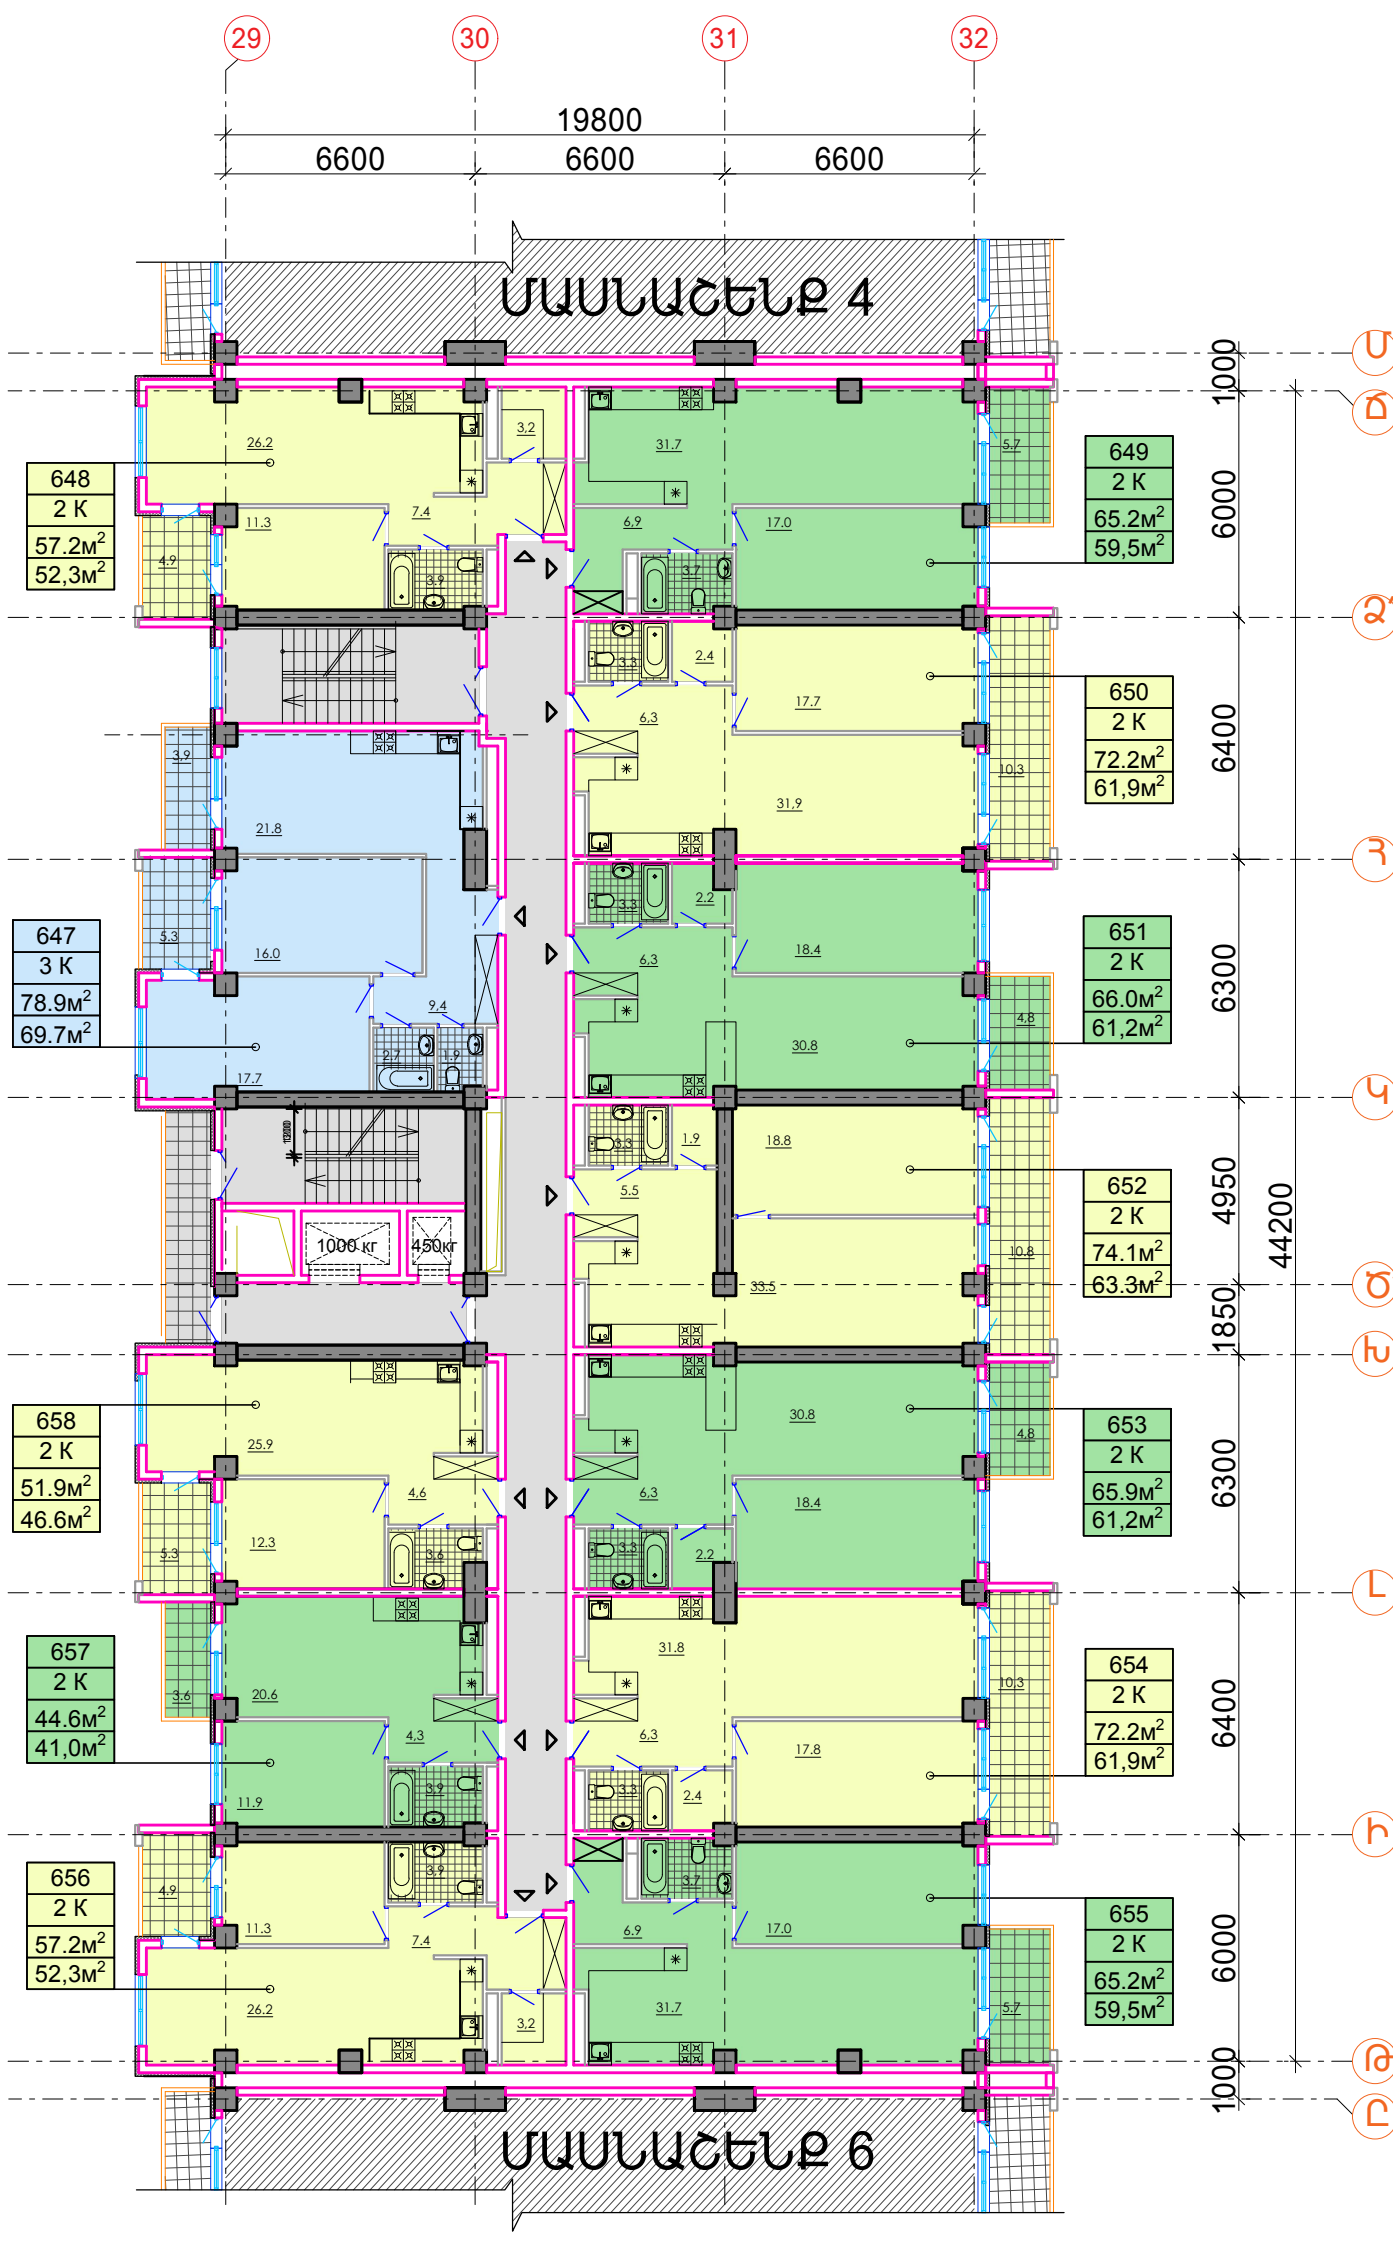

«Է.ՔՍՊԵՐՏ ՄԵԿ» ՍՊԸ
ՓՈՐՁԱՔՆՆՈՒԹՅՈՒՆ
" " " 20


ԲՆԱԿԱՐԱՆՆԵՐԻ ՔԱՆԱԿԸ ՀԱՐԿԵՐՈՒՄ - 12 ՀԱՏ

■ 2 ՍԵՆՅԱԿԱՆՈՅ ԲՆԱԿԱՐԱՆ - 11 ՀԱՏ
■ 3 ՍԵՆՅԱԿԱՆՈՅ ԲՆԱԿԱՐԱՆ - 1 ՀԱՏ

ԲՆԱԿԱՐԱՆՆԵՐԻ ՄԱԿԵՐԵՄՆԵՐԸ ՀԱՐԿՈՒՄ - 690.4 ԲՄ
(ԲԱՅԱՌՈՒԹՅԱՄԲ ԼՈՋԱՆԵՐԻ ԵՎ ՊԱՏՇՈՒՄՆԵՐԻ)


ԲՆԱԿԱՐԱՆՆԵՐԻ ՄԱԿԵՐԵՄՆԵՐԸ ՀԱՐԿՈՒՄ - 770.6 ԲՄ
(ԼՈՋԱՆԵՐՈՎ ԵՎ ՊԱՏՇՈՒՄՆԵՐՈՎ)

ԸՆԴՀԱՆՈՒՐ ՕԳՏԱԳՈՐԾՄԱՆ ՏԱՐԱԾՔ - 112.8 ԲՄ
ԿԱՌՈՒՅԱՊԱՏՄԱՆ ՄԱԿԵՐԵՄ - 1051.7 ԲՄ

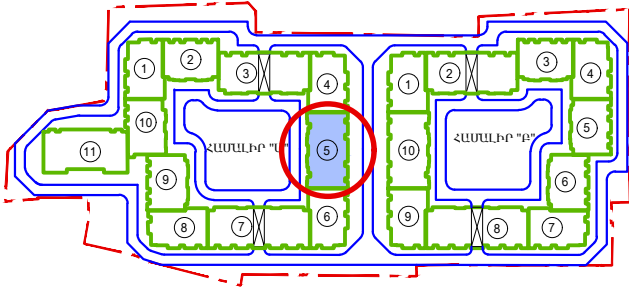

ԲԱՑՄԱՔՆԱԿԱՐԱՆ ԲՆԱԿԵԼԻ ՀԱՄԱԼԻՔ Զ. ԵՐԵՎԱՆ, ԱՐԱՔԿԻՐ ՎԱՐՉԱԿԱՆ ՇՐՋԱՆ ԱՐԼՈՒԹՅԱՆ ՓՈՂՈՑ Խ.10 ԵՎ Խ.10/9				ՆԱԽԱԳԾԻ ՄԱՍ		
				ՃՇ		
				ՓՈՒԼ	ԹԵՐԹ	ԹԵՐԹԵՐ
ՃԱՐՏ	Ա. ԿԱՐԱՊԵՏՅԱՆ		4-ՐԴ ՀԱՐԿԻ ՀԱՏԱԿԱԳԻԾ Մ 1:200	ԱՆ	12	31
ՃԱՐՏ	Ա. ՀՈՎՀԱՆՆԻՍՅԱՆ					

ՄԱՍՆԱՇԵՆՔ 5
5-ՐԴ ՀԱՐԿԻ ՀԱՏԱԿԱԳԻԾ
Մ 1:200

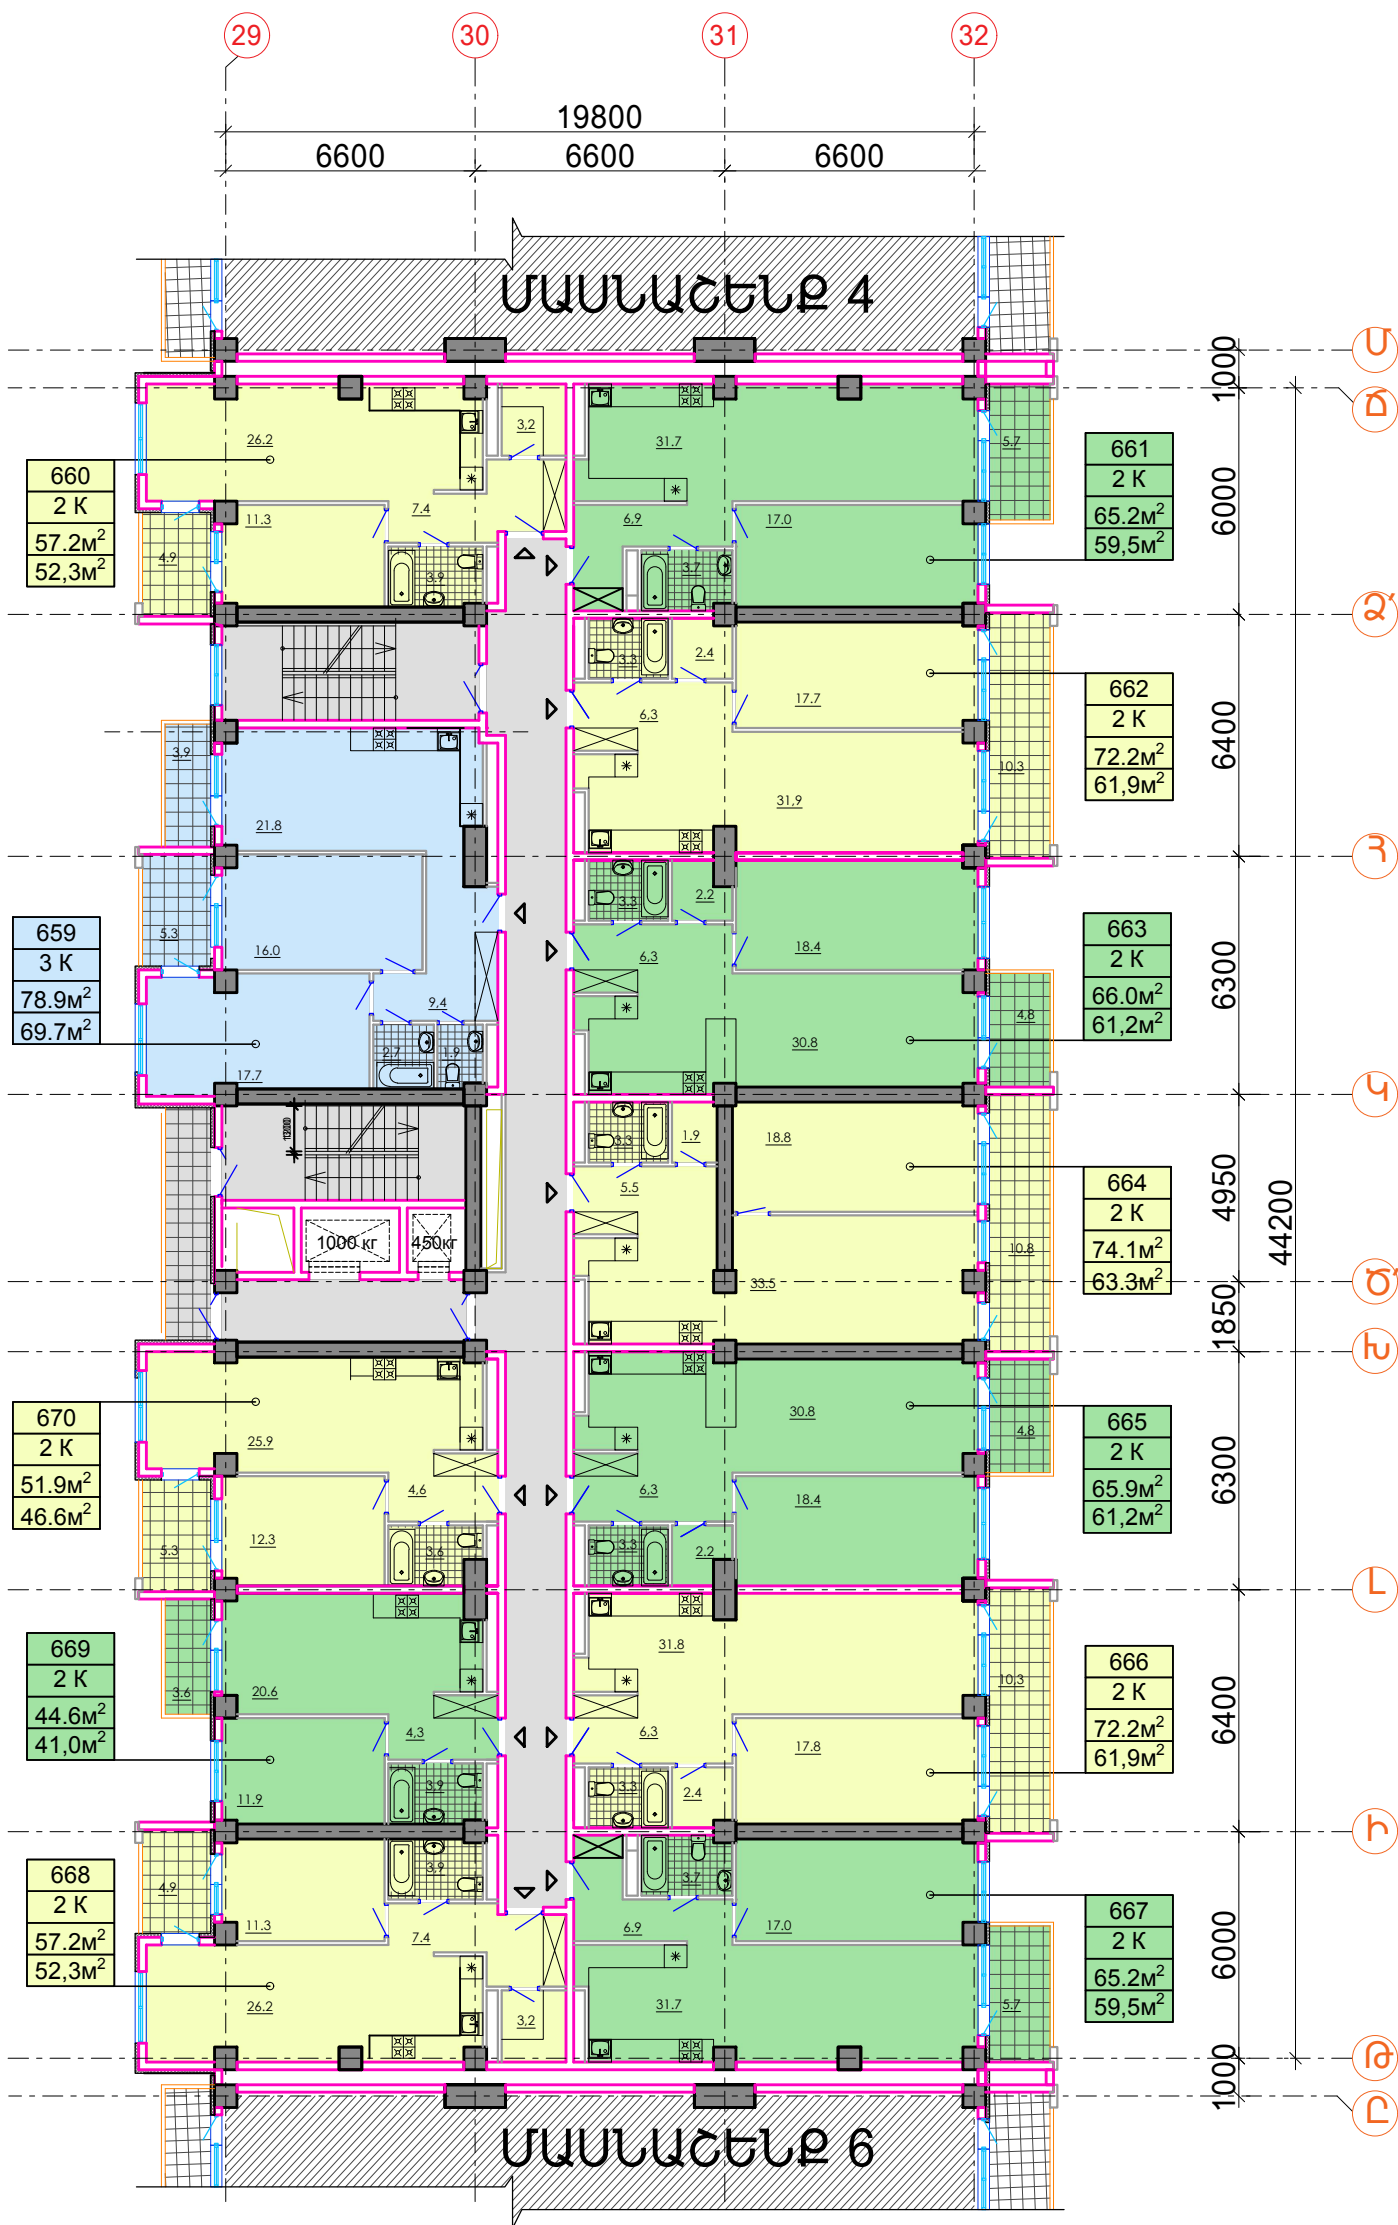

«Է.ՔԱՊԵՐՏ ՄԵԿ» ՍՊԸ
ՓՈՐՁԱԲՆԱԿԱՅԻՆ
" " " 20

ԲՆԱԿԱՐԱՆՆԵՐԻ ՔԱՆԱԿԸ ՀԱՐԿԵՐՈՒՄ - 12 ՀԱՏ


- 2 ՍԵՆՅԱԿԱՆՈՅ ԲՆԱԿԱՐԱՆ - 11 ՀԱՏ
- 3 ՍԵՆՅԱԿԱՆՈՅ ԲՆԱԿԱՐԱՆ - 1 ՀԱՏ

ԲՆԱԿԱՐԱՆՆԵՐԻ ՄԱԿԵՐԵՄՆԵՐԸ ՀԱՐԿՈՒՄ - 690.4 ԲՄ
(ԲԱՅԱՌՈՒԹՅԱՄԲ ԼՈՋԱՆԵՐԻ ԵՎ ՊԱՏՇՈՒՄԵՐՆԵՐԻ)

ԲՆԱԿԱՐԱՆՆԵՐԻ ՄԱԿԵՐԵՄՆԵՐԸ ՀԱՐԿՈՒՄ - 770.6 ԲՄ
(ԼՈՋԱՆԵՐՈՎ ԵՎ ՊԱՏՇՈՒՄԵՐՆԵՐՈՎ)


ԸՆԴՀԱՆՈՒՐ ՕԳՏԱԳՈՐԾՄԱՆ ՏԱՐԱԾՔ - 112.8 ԲՄ

ԿԱՌՈՒՅԱՊԱՏՄԱՆ ՄԱԿԵՐԵՄ - 1051.7 ԲՄ

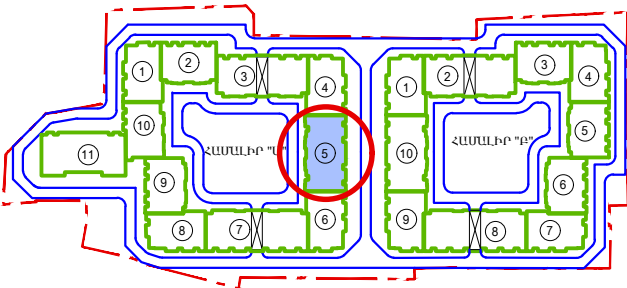

ԲԱՅՄԱՐԱՆԱԿԱՐԱՆ ԲՆԱԿԵԼԻ ՀԱՄԱԼԻ Զ. ԵՐԵՎԱՆ, ԱՐԱՐԵՎԻՐ ՎԱՐՉԱԿԱՆ ՇՐՋԱՆ ԱՐԼՈՒԹՅԱՆ ՓՈՂՈՑ Խ.10 ԵՎ Խ.10/9				ՆԱԽԱԳԾԻ ՄԱՍ		
				ՃՇ		
				ՓՈՒԼ	ԹԵՐԹ	ԹԵՐԹԵՐ
ՃԱՐՏ	Ա. ԿԱՐԱՊԵՏՅԱՆ		ՊԱՏՇՈՒՄՆԻ «ՄԵՏՏԱ ԳՐՈՒՊ» ՍՊԸ	ԱՆ	13	31
ՃԱՐՏ	Ա. ՀՈՎՀԱՆՆԻՍՅԱՆ		5-ՐԴ ՀԱՐԿԻ ՀԱՏԱԿԱԳԻԾ Մ 1:200			

ՄԱՍՆԱՇԵՆՔ 5
6-ՐԴ ՀԱՐԿԻ ՀԱՏԱԿԱԳԻԾ

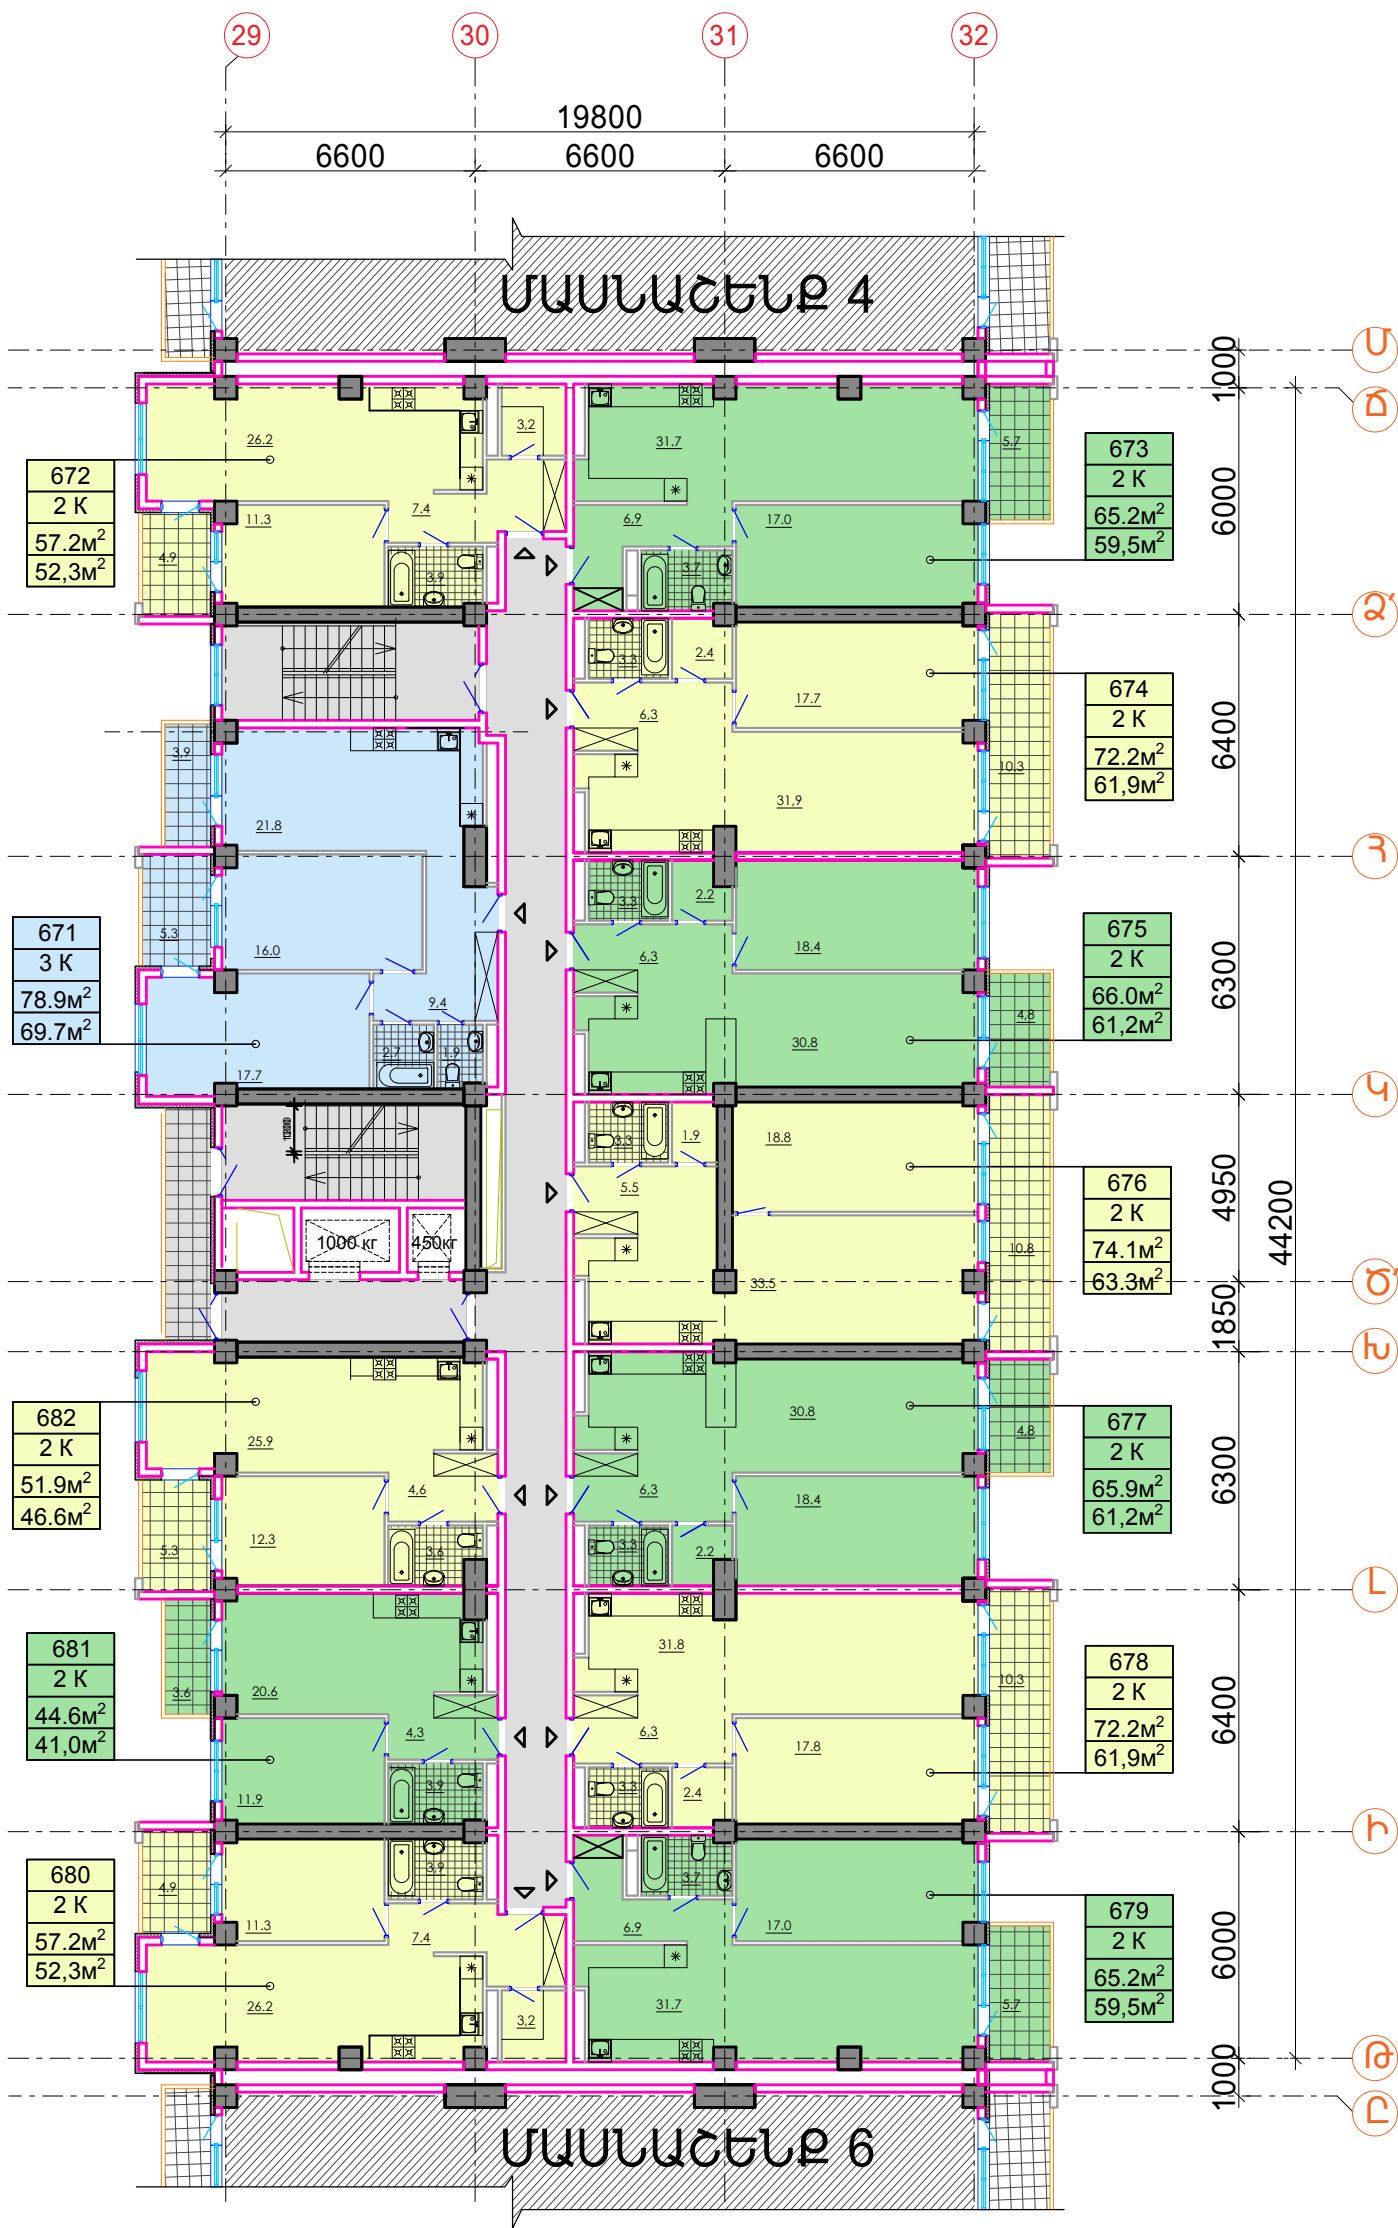

«Է.ԶՍՊԵՐՏ ՄԵԿ» ՍՊԸ
ՓՈՐՁԱԲՆԱԿԱՎԱՐՈՒԹՅՈՒՆ
" " 20

ԲՆԱԿԱՐԱՆՆԵՐԻ ՔԱՆԱԿԸ ՀԱՐԿԵՐՈՒՄ - 12 ՀԱՏ


- 2 ՍԵՆՅԱԿԱՆՈՅ ԲՆԱԿԱՐԱՆ - 11 ՀԱՏ
- 3 ՍԵՆՅԱԿԱՆՈՅ ԲՆԱԿԱՐԱՆ - 1 ՀԱՏ

ԲՆԱԿԱՐԱՆՆԵՐԻ ՄԱԿԵՐԵՄՆԵՐԸ ՀԱՐԿՈՒՄ - 690.4 ԲՄ
(ԲԱՅԱՌՈՒԹՅԱՄԲ ԼՈՋԱՆԵՐԻ ԵՎ ՊԱՏՇՈՒՄԲԵՐԻ)

ԲՆԱԿԱՐԱՆՆԵՐԻ ՄԱԿԵՐԵՄՆԵՐԸ ՀԱՐԿՈՒՄ - 770.6 ԲՄ
(ԼՈՋԱՆԵՐՈՎ ԵՎ ՊԱՏՇՈՒՄԲԵՐՈՎ)


ԸՆԴՀԱՆՈՒՐ ՕԳՏԱԳՈՐԾՄԱՆ ՏԱՐԱԾՔ - 112.8 ԲՄ

ԿԱՌՈՒՅԱՊԱՏՄԱՆ ՄԱԿԵՐԵՄ - 1051.7 ԲՄ

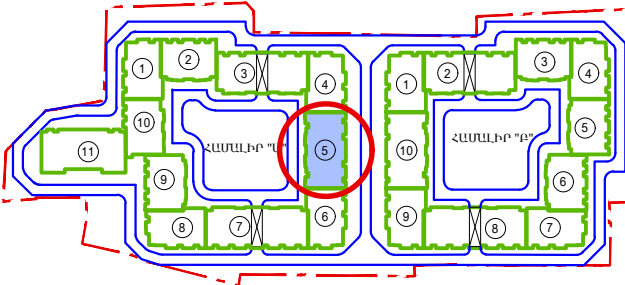

ԲԱՅՄԱԲՆԱԿԱՐԱՆ ԲՆԱԿԵԼԻ ՀԱՄԱԽԻՔ Ե. ԵՐԵՎԱՆ, ԱՐԱՐԵՎԻՐ ՎԱՐՉԱԿԱՆ ՇՐՋԱՆ ԱՐԼՈՒԹՅԱՆ ՓՈՂՈՑ Խ.10 ԵՎ Խ.10/9				ՆԱԽԱԳԾԻ ՄԱՍ	
				ՃՇ	
				ՓՈՒԼ	ԹԵՐԹ
ՃԱՐՏ	Ա. ԿԱՐԱՊԵՏՅԱՆ		ՊԱՏՇՈՒՄԲԵՐԻ «ՄԵՏՏԱ ԳՐՈՒՊ» ՍՊԸ	ԱՆ	14
ՃԱՐՏ	Ա. ՀՈՎՀԱՆՆԻՍՅԱՆ		6-ՐԴ ՀԱՐԿԻ ՀԱՏԱԿԱԳԻԾ Մ 1:200		31

ՄԱՍՆԱՇԵՆՔ 5
7-ՐԴ ՀԱՐԿԻ ՀԱՏԱԿԱԳԻԾ
Մ 1:200

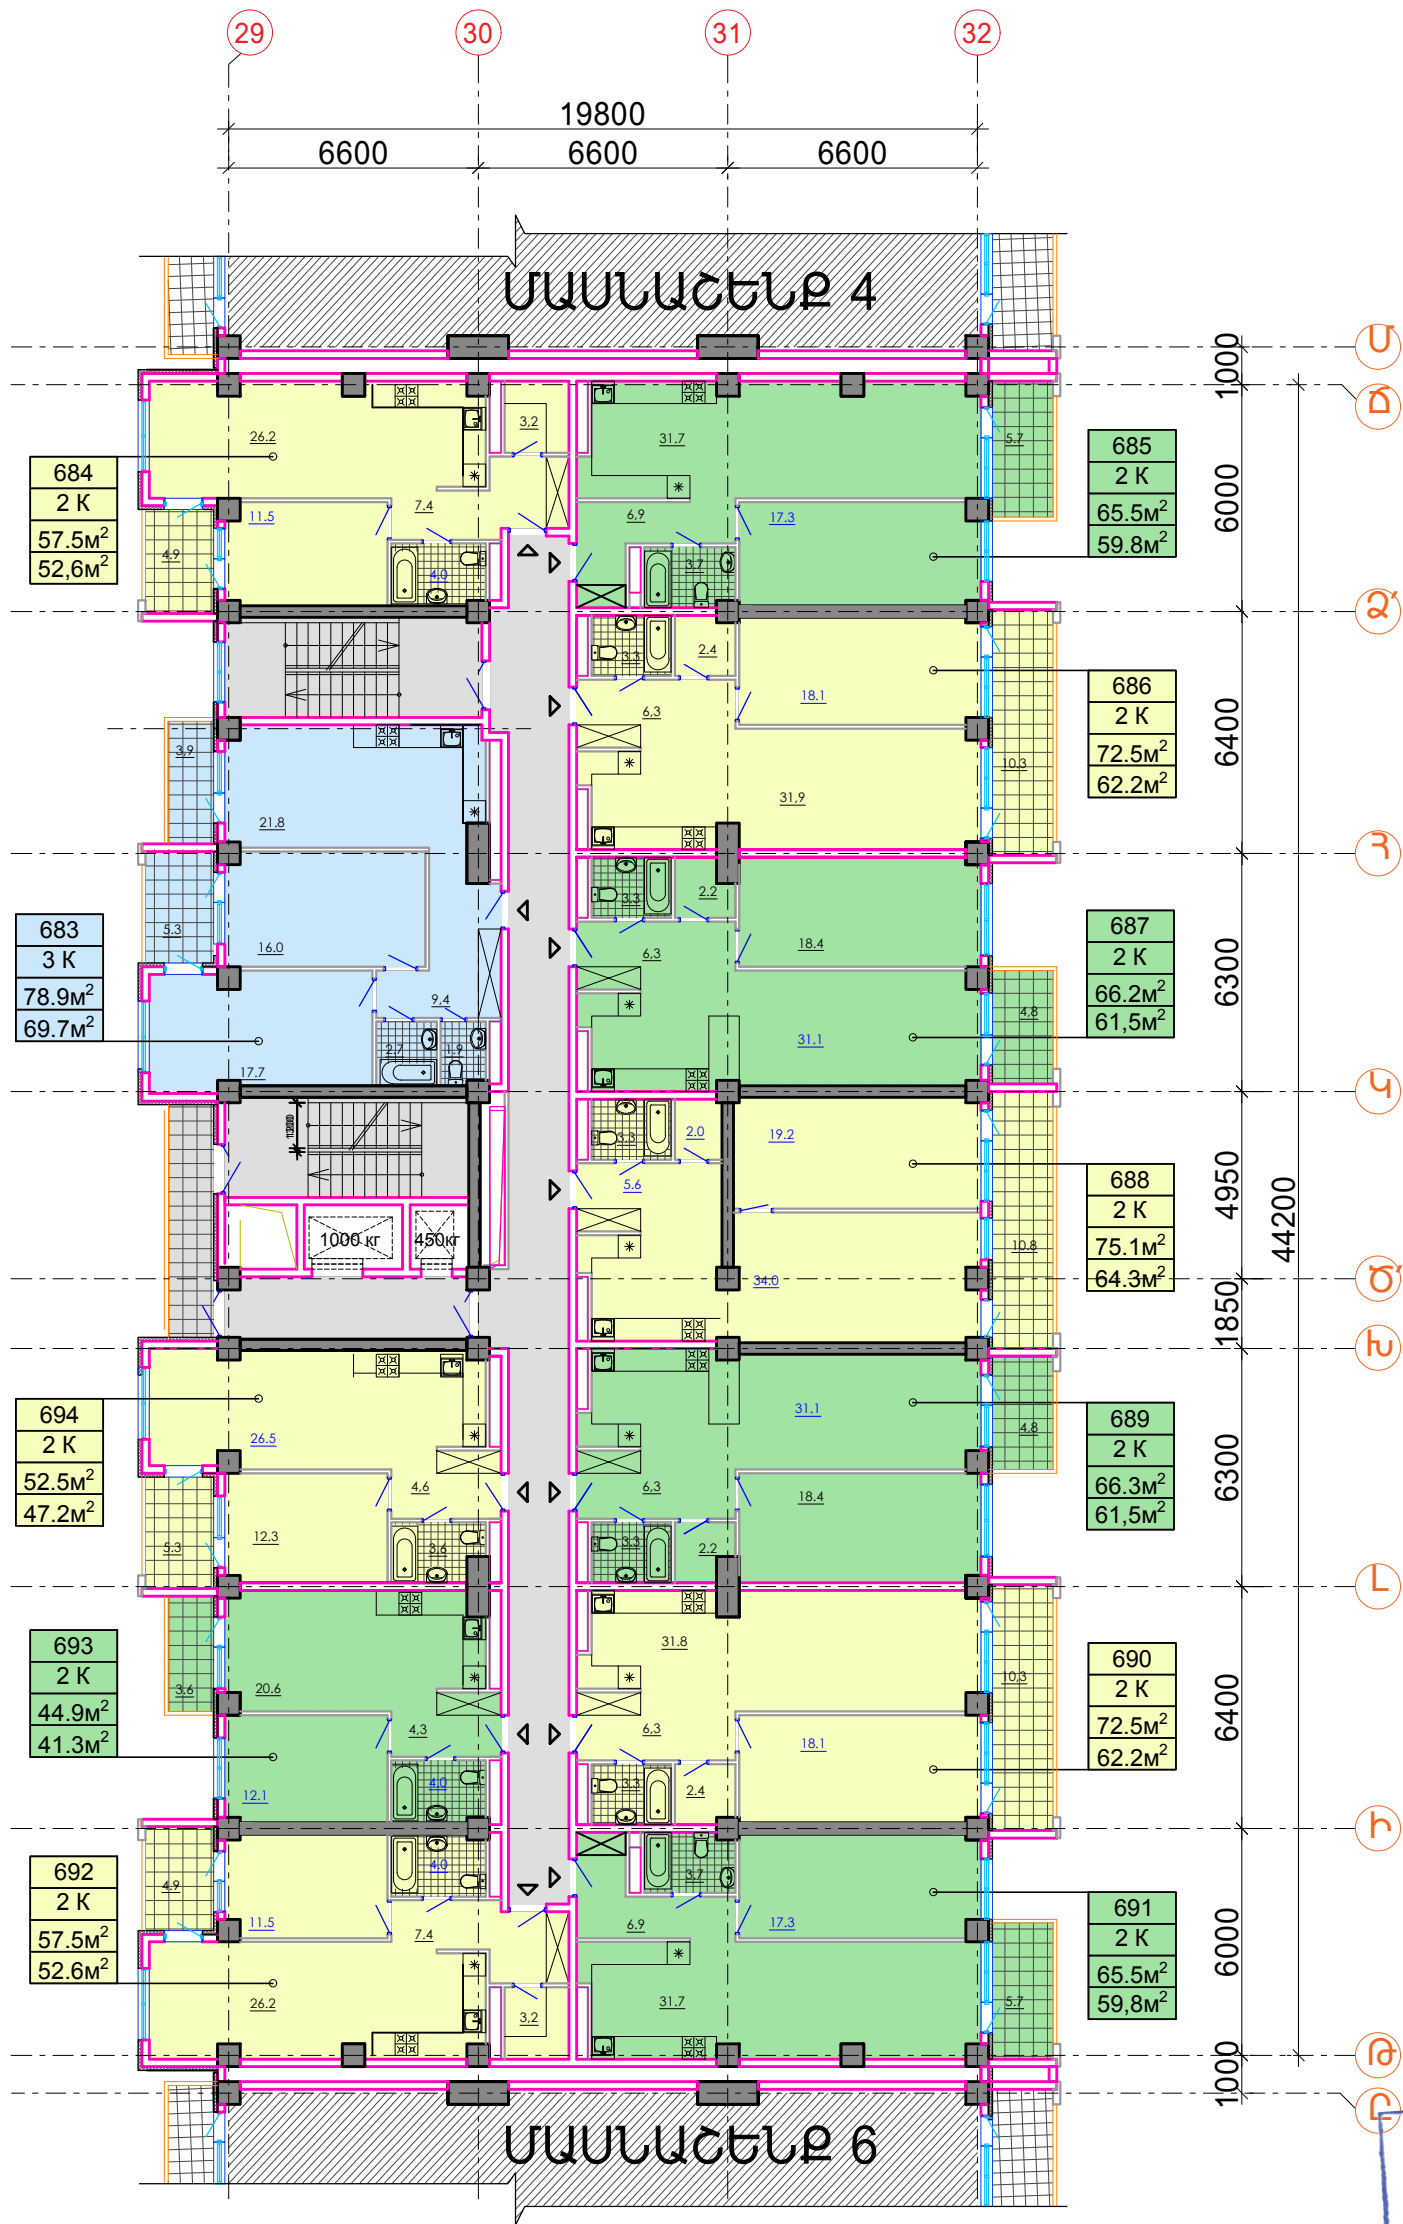


ԲՆԱԿԱՐԱՆՆԵՐԻ ՔԱՆԱԿԸ ՀԱՐԿԵՐՈՒՄ - 12 ՀԱՏ

2 ՍԵՆՅԱԿԱՆՈՑ ԲՆԱԿԱՐԱՆ - 11 ՀԱՏ
3 ՍԵՆՅԱԿԱՆՈՑ ԲՆԱԿԱՐԱՆ - 1 ՀԱՏ

ԲՆԱԿԱՐԱՆՆԵՐԻ ՄԱԿԵՐԵՄՆԵՐԸ ՀԱՐԿՈՒՄ - 694.6 ՔՄ
(ԲԱՑԱՌՈՒԹՅԱՄԲ ԼՈՋԱՆԵՐԻ ԵՎ ՊԱՏՇՈՒՄՆԵՐԻ)


ԲՆԱԿԱՐԱՆՆԵՐԻ ՄԱԿԵՐԵՄՆԵՐԸ ՀԱՐԿՈՒՄ - 774.9 ՔՄ
(ԼՈՋԱՆԵՐՈՎ ԵՎ ՊԱՏՇՈՒՄՆԵՐԻՈՎ)

ԸՆԴՀԱՆՈՒՐ ՕԳՏԱԳՈՐԾՄԱՆ ՏԱՐԱԾՔ - 113.7 ՔՄ
ԿԱՌՈՒՑԱՊԱՏՄԱՆ ՄԱԿԵՐԵՄ - 1051.7 ՔՄ

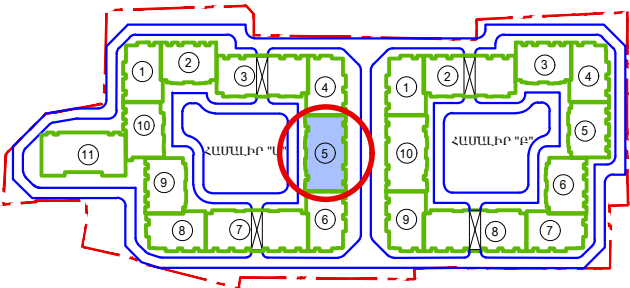

ԲԱՑՄԱՔՆԱԿԱՐԱՆ ԲՆԱԿԵԼԻ ՀԱՄԱԼԻՔ Ե. ԵՐԵՎԱՆ, ԱՐԱՐԵՎԻՐ ՎԱՐՉԱԿԱՆ ՇՐՋԱՆ ԱՐԼՈՒԹՅԱՆ ՓՈՂՈՑ Խ.10 ԵՎ Խ.10/9				ՆԱԽԱԳԾԻ ՄԱՍ		
				ՃՇ		
				ՊԼԱՆԻՐԱՏՈՒ «ՄԵՏՏԱ ԳՐՈՒՊ» ՍՊԸ		
ՃԱՐՏ	Ա. ԿԱՐԱՊԵՏՅԱՆ			ՓՈՒԼ	ԹԵՐԹ	ԹԵՐԹԵՐ
ՃԱՐՏ	Ա. ՀՈՎՀԱՆՆԻՍՅԱՆ			ԱՆ	15	31
7-ՐԴ ՀԱՐԿԻ ՀԱՏԱԿԱԳԻԾ Մ 1:200						

ՄԱՍՆԱՇԵՆՔ 5
8-ՐԴ ՀԱՐԿԻ ՀԱՏԱԿԱԳԻԾ
Մ 1:200

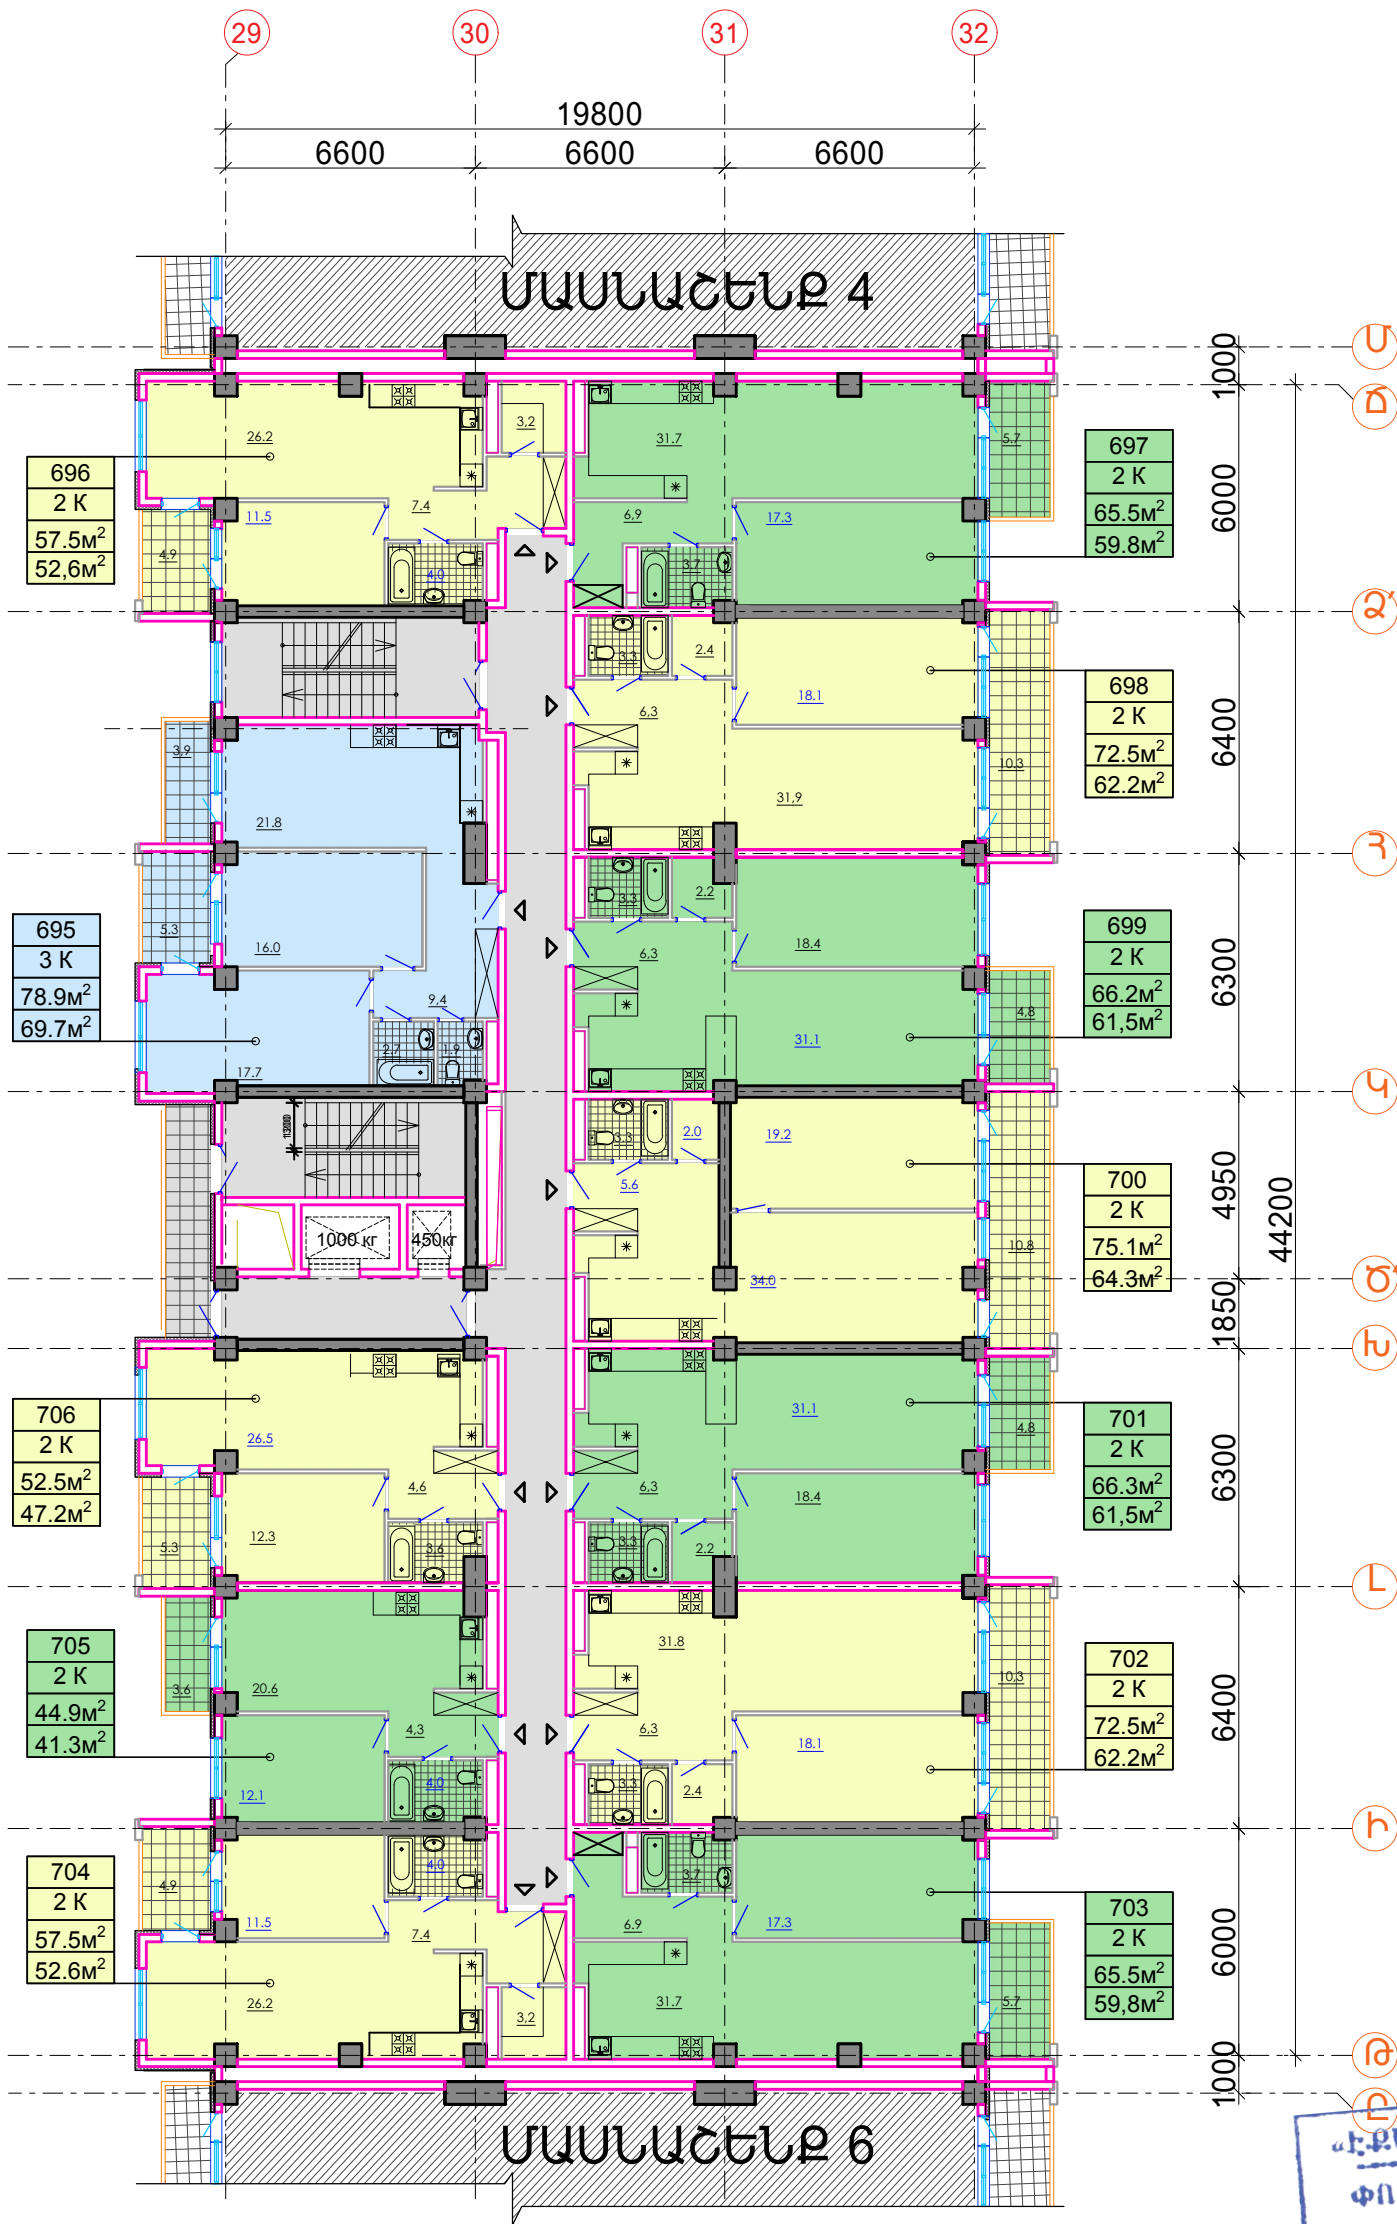


ԲՆԱԿԱՐԱՆՆԵՐԻ ՔԱՆԱԿԸ ՀԱՐԿԵՐՈՒՄ - 12 ՀԱՏ

2 ՍԵՆՅԱԿԱՆՈՑ ԲՆԱԿԱՐԱՆ - 11 ՀԱՏ
3 ՍԵՆՅԱԿԱՆՈՑ ԲՆԱԿԱՐԱՆ - 1 ՀԱՏ

ԲՆԱԿԱՐԱՆՆԵՐԻ ՄԱԿԵՐԵՄՆԵՐԸ ՀԱՐԿՈՒՄ - 694.6 ՔՄ
(ԲԱՑԱՌՈՒԹՅԱՄԲ ԼՈՋԱՆԵՐԻ ԵՎ ՊԱՏՇՈՒՄՆԵՐԻ)


ԲՆԱԿԱՐԱՆՆԵՐԻ ՄԱԿԵՐԵՄՆԵՐԸ ՀԱՐԿՈՒՄ - 774.9 ՔՄ
(ԼՈՋԱՆԵՐՈՎ ԵՎ ՊԱՏՇՈՒՄՆԵՐԻՈՎ)

ԸՆԴՀԱՆՈՒՐ ՕԳՏԱԳՈՐԾՄԱՆ ՏԱՐԱԾՔ - 113.7 ՔՄ
ԿԱՌՈՒՑԱՊԱՏՄԱՆ ՄԱԿԵՐԵՄ - 1051.7 ՔՄ

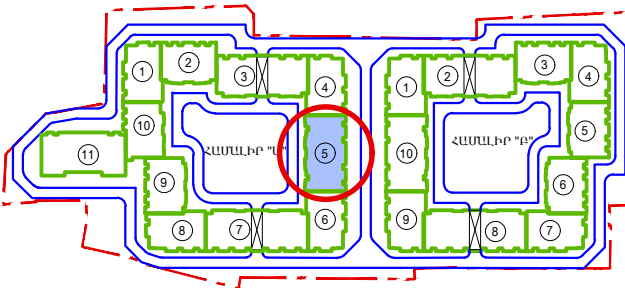


ԲԱՑՄԱՔՆԱԿԱՐԱՆ ԲՆԱԿԵԼԻ ՀԱՄԱԼԻՔ Զ. ԵՐԵՎԱՆ, ԱՐԱՔԿԻՐ ՎԱՐՉԱԿԱՆ ՇՐՋԱՆ ԱՐԼՈՒԹՅԱՆ ՓՈՂՈՑ Խ.10 ԵՎ Խ.10/9				ՆԱԽԱԳԾԻ ՄԱՍ		
				ՃՇ		
				ՓՈՒԼ	ԹԵՐԹ	ԹԵՐԹԵՐ
ՃԱՐՏ	Ա. ԿԱՐԱՊԵՏՅԱՆ		ՊԱՏՎԻՐԱՏՈՒ «ՄԵՏՏԱ ԳՐՈՒՊ» ՍՊԸ	ԱՆ	16	31
ՃԱՐՏ	Ա. ՀՈՎՀԱՆՆԻՍՅԱՆ		8-ՐԴ ՀԱՐԿԻ ՀԱՏԱԿԱԳԻԾ Մ 1:200			

ՄԱՍՆԱՇԵՆՔ 5
9-ՐԴ ՀԱՐԿԻ ՀԱՏԱԿԱԳԻԾ
Մ 1:200

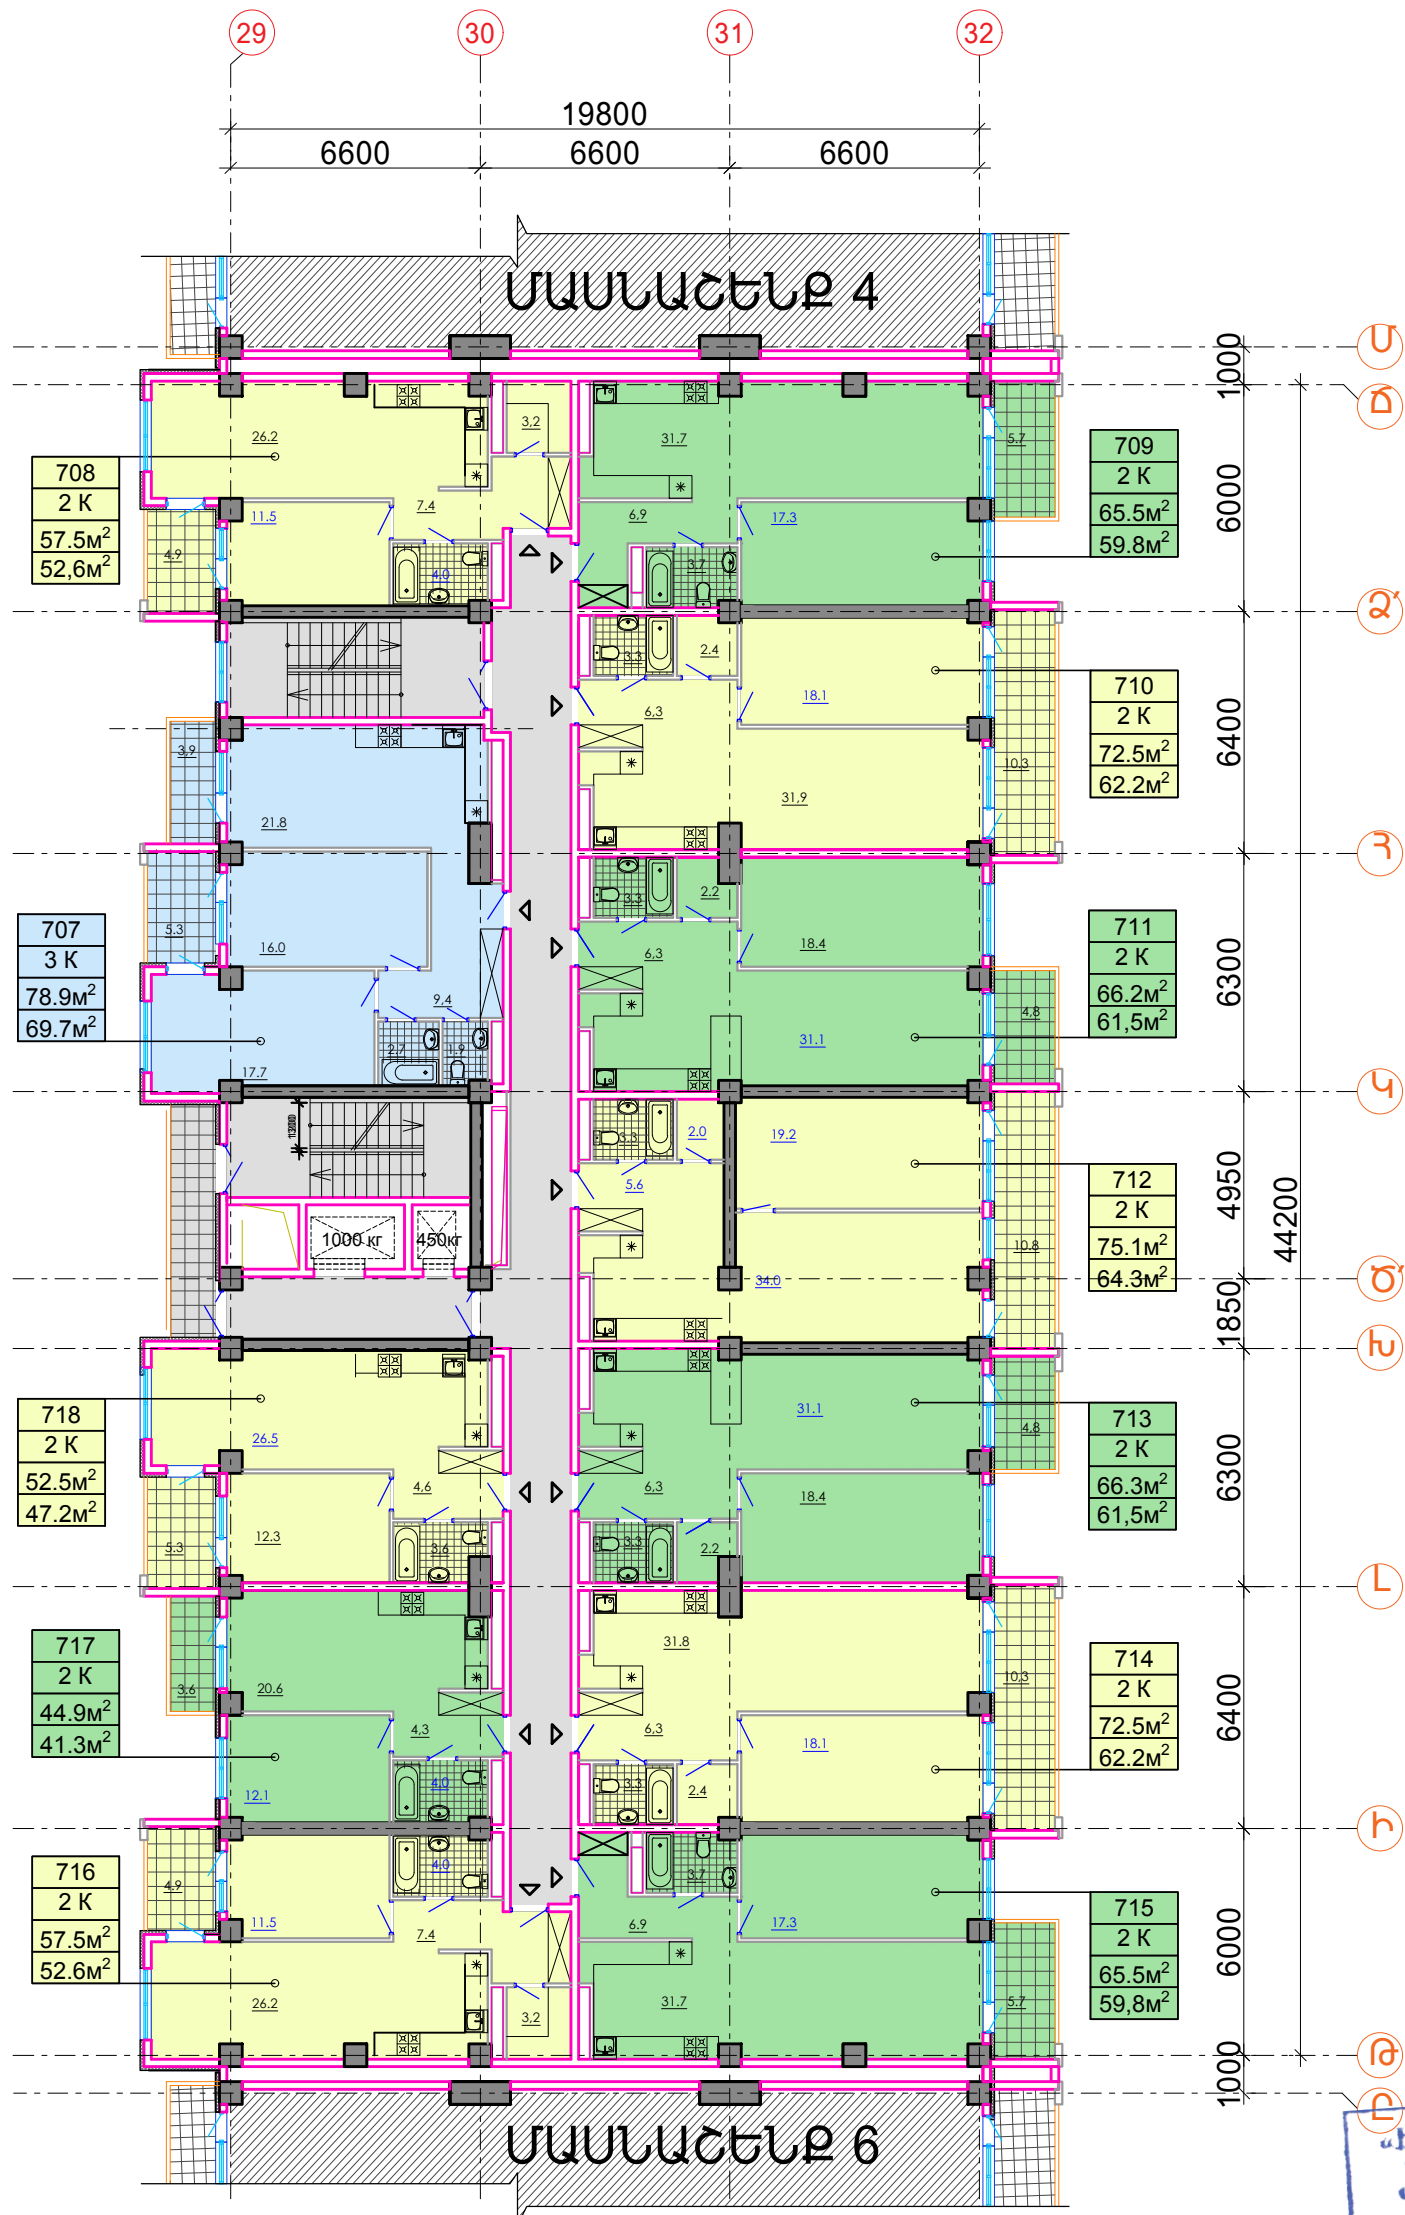


«ԷՔՍՊԵՐՏ ՄԵԿ» ՍՊԸ
ՓՈՐՁԱՔՆՆՈՒԹՅՈՒՆ
" " 20

- ԲՆԱԿԱՐԱՆՆԵՐԻ ՔԱՆԱԿԸ ՀԱՐԿԵՐՈՒՄ - 12 ՀԱՏ
- 2 ՍԵՆՅԱԿԱՆՈՑ ԲՆԱԿԱՐԱՆ - 11 ՀԱՏ
 - 3 ՍԵՆՅԱԿԱՆՈՑ ԲՆԱԿԱՐԱՆ - 1 ՀԱՏ
- ԲՆԱԿԱՐԱՆՆԵՐԻ ՄԱԿԵՐԵՄՆԵՐԸ ՀԱՐԿՈՒՄ - 694.6 ԶՄ
(ԲԱՑԱՌՈՒԹՅԱՄԲ ԼՈՋԱՆԵՐԻ ԵՎ ՊԱՏՇՈՒՄՆԵՐԻ)
- ԲՆԱԿԱՐԱՆՆԵՐԻ ՄԱԿԵՐԵՄՆԵՐԸ ՀԱՐԿՈՒՄ - 774.9 ԶՄ
(ԼՈՋԱՆԵՐՈՎ ԵՎ ՊԱՏՇՈՒՄՆԵՐՈՎ)
- ԸՆԴՀԱՆՈՒՐ ՕԳՏԱԳՈՐԾՄԱՆ ՏԱՐԱԾՔ - 113.7 ԶՄ
- ԿԱՌՈՒՑԱՊԱՏՄԱՆ ՄԱԿԵՐԵՄ - 1051.7 ԶՄ

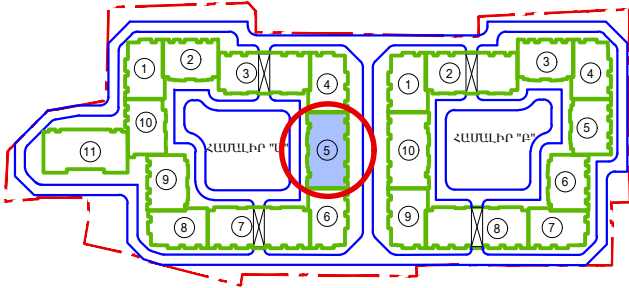


ԲԱՑՄԱՔՆԱԿԱՐԱՆ ԲՆԱԿԵԼԻ ՀԱՄԱԼՈՐ Զ. ԵՐԵՎԱՆ, ԱՐԱՔԿԻՐ ՎԱՐՉԱԿԱՆ ՇՐՋԱՆ ԱՐԼՈՒԹՅԱՆ ՓՈՂՈՑ Խ.10 ԵՎ Խ.10/9				ՆԱԽԱԳԾԻ ՄԱՍ		
				ՃՇ		
				ՓՈՒԼ	ԹԵՐԹ	ԹԵՐԹԵՐ
ՃԱՐՏ	Ա. ԿԱՐԱՊԵՏՅԱՆ		ՊԱՏՎԻՐԱՏՈՒ «ՄԵՏՏԱ ԳՐՈՒՊ» ՍՊԸ	ԱՆ	17	31
ՃԱՐՏ	Ա. ՀՈՎՀԱՆՆԻՍՅԱՆ		9-ՐԴ ՀԱՐԿԻ ՀԱՏԱԿԱԳԻԾ Մ 1:200			

ՄԱՍՆԱՇԵՆՔ 5
10-ՐԴ ՀԱՐԿԻ ՀԱՏԱԿԱԳԻԾ
Մ 1:200

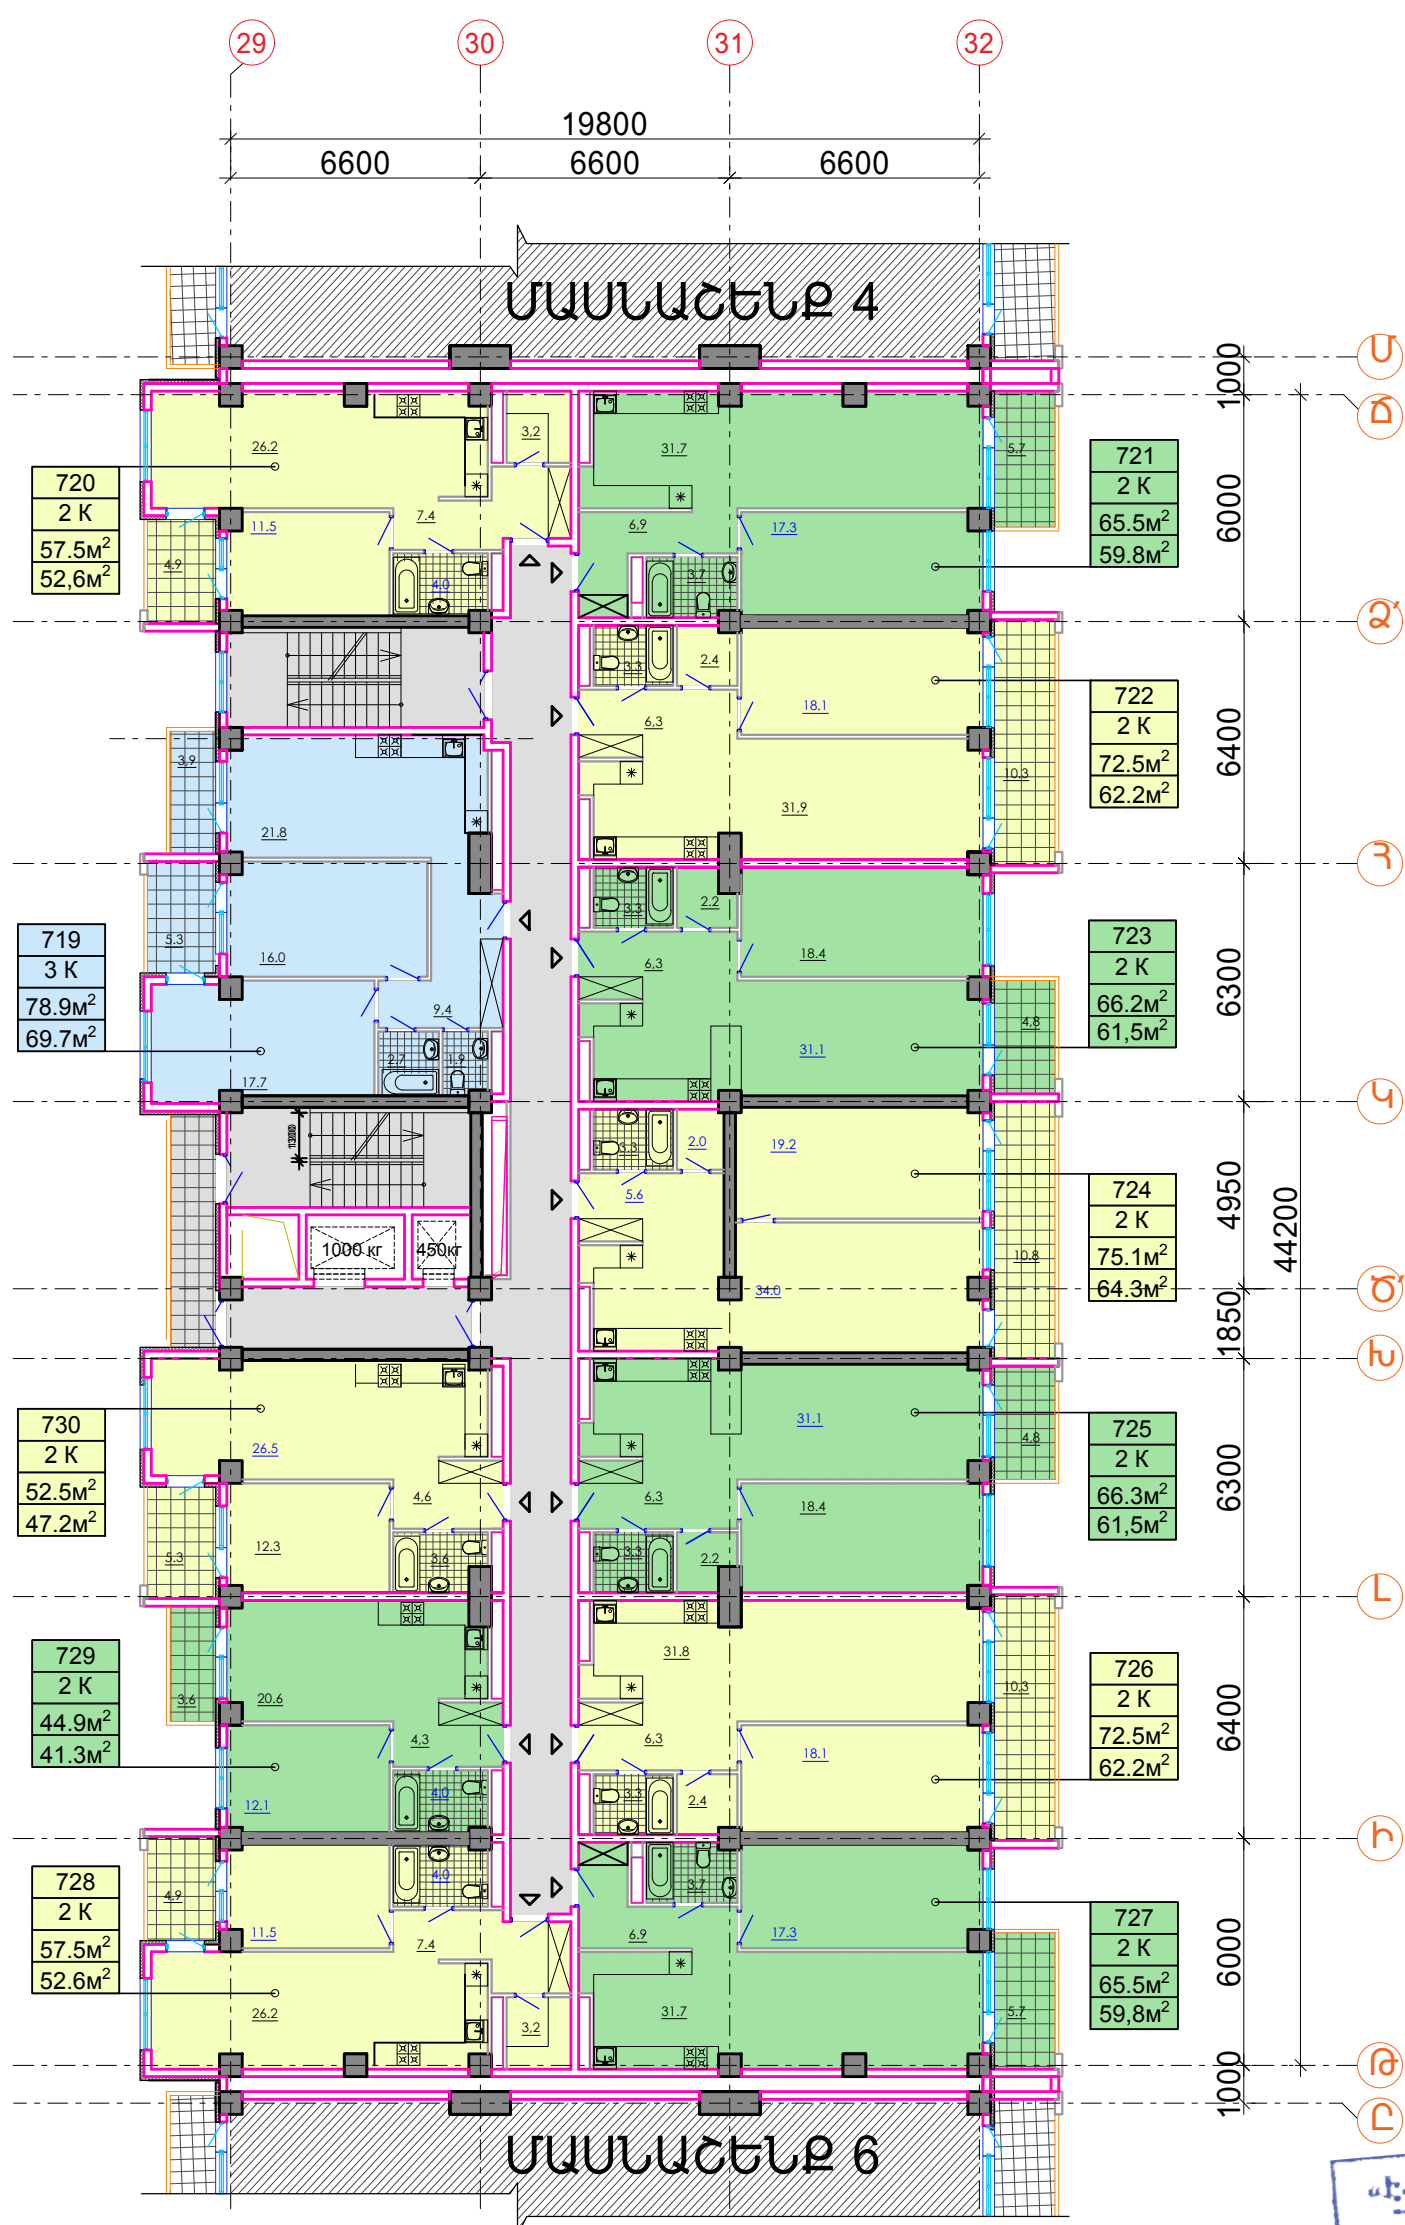


«ԷՔՍՊԵՐՏ ՄԵԿ» ՍՊԸ
ՓՈՐՁԱՔՆՆՈՒԹՅՈՒՆ
" " 20

ԲՆԱԿԱՐԱՆՆԵՐԻ ՔԱՆԱԿԸ ՀԱՐԿԵՐՈՒՄ - 12 ՀԱՏ
2 ՍԵՆՅԱԿԱՆՈՑ ԲՆԱԿԱՐԱՆ - 11 ՀԱՏ
3 ՍԵՆՅԱԿԱՆՈՑ ԲՆԱԿԱՐԱՆ - 1 ՀԱՏ
ԲՆԱԿԱՐԱՆՆԵՐԻ ՄԱԿԵՐԵՄՆԵՐԸ ՀԱՐԿՈՒՄ - 694.6 ՔՄ
(ԲԱՑԱՌՈՒԹՅԱՄԲ ԼՈՋԱՆԵՐԻ ԵՎ ՊԱՏՇՈՒՄՆԵՐԻ)
ԲՆԱԿԱՐԱՆՆԵՐԻ ՄԱԿԵՐԵՄՆԵՐԸ ՀԱՐԿՈՒՄ - 774.9 ՔՄ
(ԼՈՋԱՆԵՐՈՎ ԵՎ ՊԱՏՇՈՒՄՆԵՐԻՈՎ)
ԸՆԴՀԱՆՈՒՐ ՕԳՏԱԳՈՐԾՄԱՆ ՏԱՐԱԾՔ - 113.7 ՔՄ
ԿԱՌՈՒՑԱՊԱՏՄԱՆ ՄԱԿԵՐԵՄ - 1051.7 ՔՄ

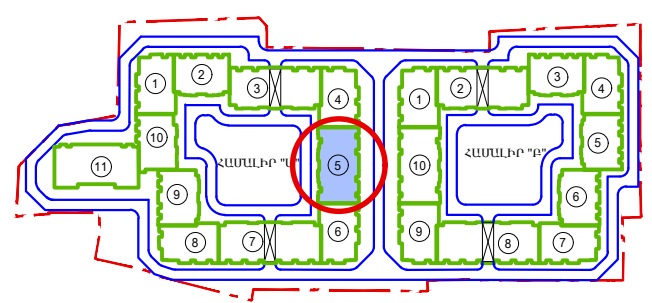

ԲԱՑՄԱՔՆԱԿԱՐԱՆ ԲՆԱԿԵԼԻ ՀԱՄԱԼԻՔ Զ. ԵՐԵՎԱՆ, ԱՐԱՔԿԻՐ ՎԱՐՉԱԿԱՆ ՇՐՋԱՆ ԱՐԼՈՒԹՅԱՆ ՓՈՂՈՑ Խ.10 ԵՎ Խ.10/9				ՆԱԽԱԳԾԻ ՄԱՍ		
				ՃՇ		
				ՓՈՒԼ	ԹԵՐԹ	ԹԵՐԹԵՐ
ՃԱՐՏ	Ա. ԿԱՐԱՊԵՏՅԱՆ		ՊԱՏՎԻՐԱՏՈՒ «ՄԵՏՏԱ ԳՐՈՒՊ» ՍՊԸ	ԱՆ	18	31
ՃԱՐՏ	Ա. ՀՈՎՀԱՆՆԻՍՅԱՆ		10-ՐԴ ՀԱՐԿԻ ՀԱՏԱԿԱԳԻԾ Մ 1:200			

ՄԱՍՆԱՇԵՆՔ 5
11-ՐԴ ՀԱՐԿԻ ՀԱՏԱԿԱԳԻԾ
Մ 1:200

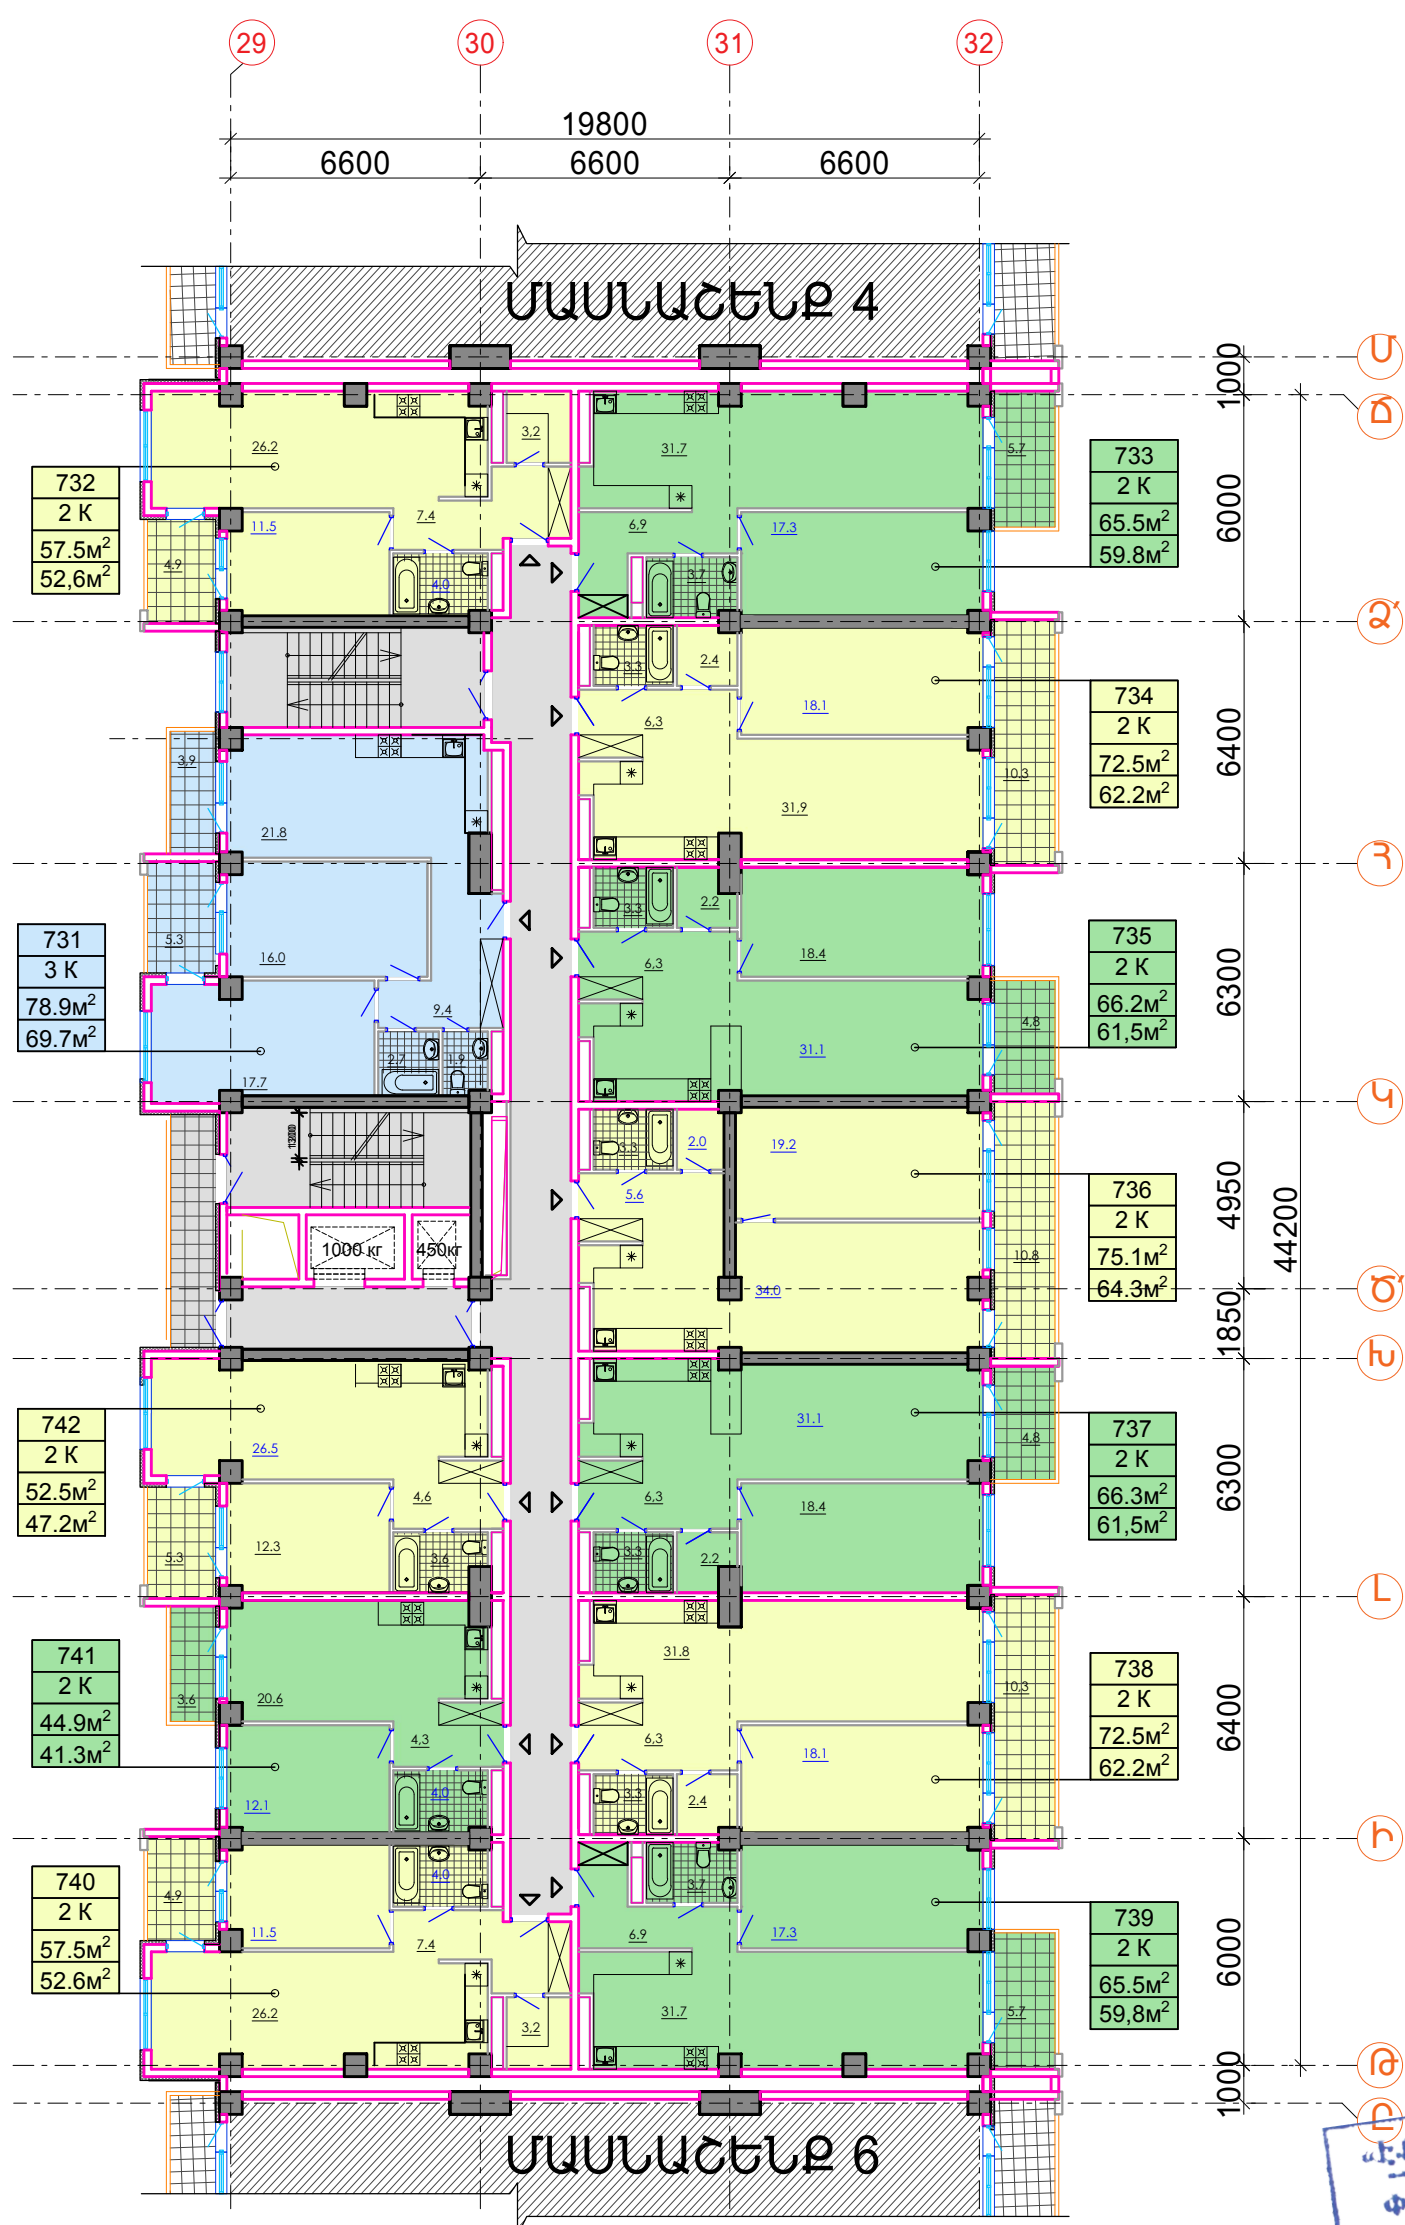

«Է.ՔՍՊԵՐՏ ՄԵԿ» ՍՊԸ
ՓՈՐՁԱՔՆՆՈՒԹՅՈՒՆ
" " " 20


ԲՆԱԿԱՐԱՆՆԵՐԻ ՔԱՆԱԿԸ ՀԱՐԿԵՐՈՒՄ - 12 ՀԱՏ

2 ՍԵՆՅԱԿԱՆՈՑ ԲՆԱԿԱՐԱՆ - 11 ՀԱՏ
3 ՍԵՆՅԱԿԱՆՈՑ ԲՆԱԿԱՐԱՆ - 1 ՀԱՏ

ԲՆԱԿԱՐԱՆՆԵՐԻ ՄԱԿԵՐԵՄՆԵՐԸ ՀԱՐԿՈՒՄ - 694.6 ԶՄ
(ԲԱՑԱՌՈՒԹՅԱՄԲ ԼՈՋԱՆԵՐԻ ԵՎ ՊԱՏՇՈՒՄՆԵՐԻ)


ԲՆԱԿԱՐԱՆՆԵՐԻ ՄԱԿԵՐԵՄՆԵՐԸ ՀԱՐԿՈՒՄ - 774.9 ԶՄ
(ԼՈՋԱՆԵՐՈՎ ԵՎ ՊԱՏՇՈՒՄՆԵՐԻՈՎ)

ԸՆԴՀԱՆՈՒՐ ՕԳՏԱԳՈՐԾՄԱՆ ՏԱՐԱԾՔ - 113.7 ԶՄ
ԿԱՌՈՒՑԱՊԱՏՄԱՆ ՄԱԿԵՐԵՄ - 1051.7 ԶՄ

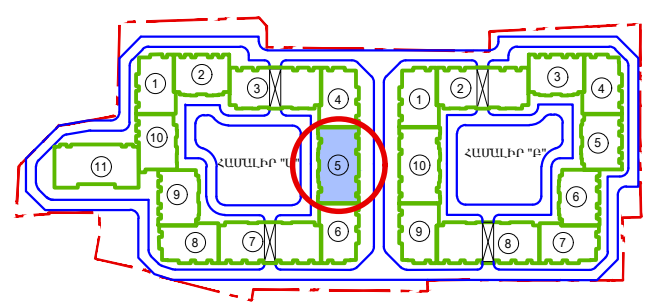

ԲԱՑՄԱՔՆԱԿԱՐԱՆ ԲՆԱԿԵԼԻ ՀԱՄԱԼԻՔ Զ. ԵՐԵՎԱՆ, ԱՐԱՔԿԻՐ ՎԱՐՉԱԿԱՆ ՇՐՋԱՆ ԱՐԼՈՒԹՅԱՆ ՓՈՂՈՑ Խ.10 ԵՎ Խ.10/9				ՆԱԽԱԳԾԻ ՄԱՍ		
				ՃՇ		
				ՓՈՒԼ	ԹԵՐԹ	ԹԵՐԹԵՐ
ՃԱՐՏ	Ա. ԿԱՐԱՊԵՏՅԱՆ		11-ՐԴ ՀԱՐԿԻ ՀԱՏԱԿԱԳԻԾ Մ 1:200	ԱՆ	19	31
ՃԱՐՏ	Ա. ՀՈՎՀԱՆՆԻՍՅԱՆ					

ՄԱՍՆԱՇԵՆՔ 5
12-ՐԴ ՀԱՐԿԻ ՀԱՏԱԿԱԳԻԾ
Մ 1:200

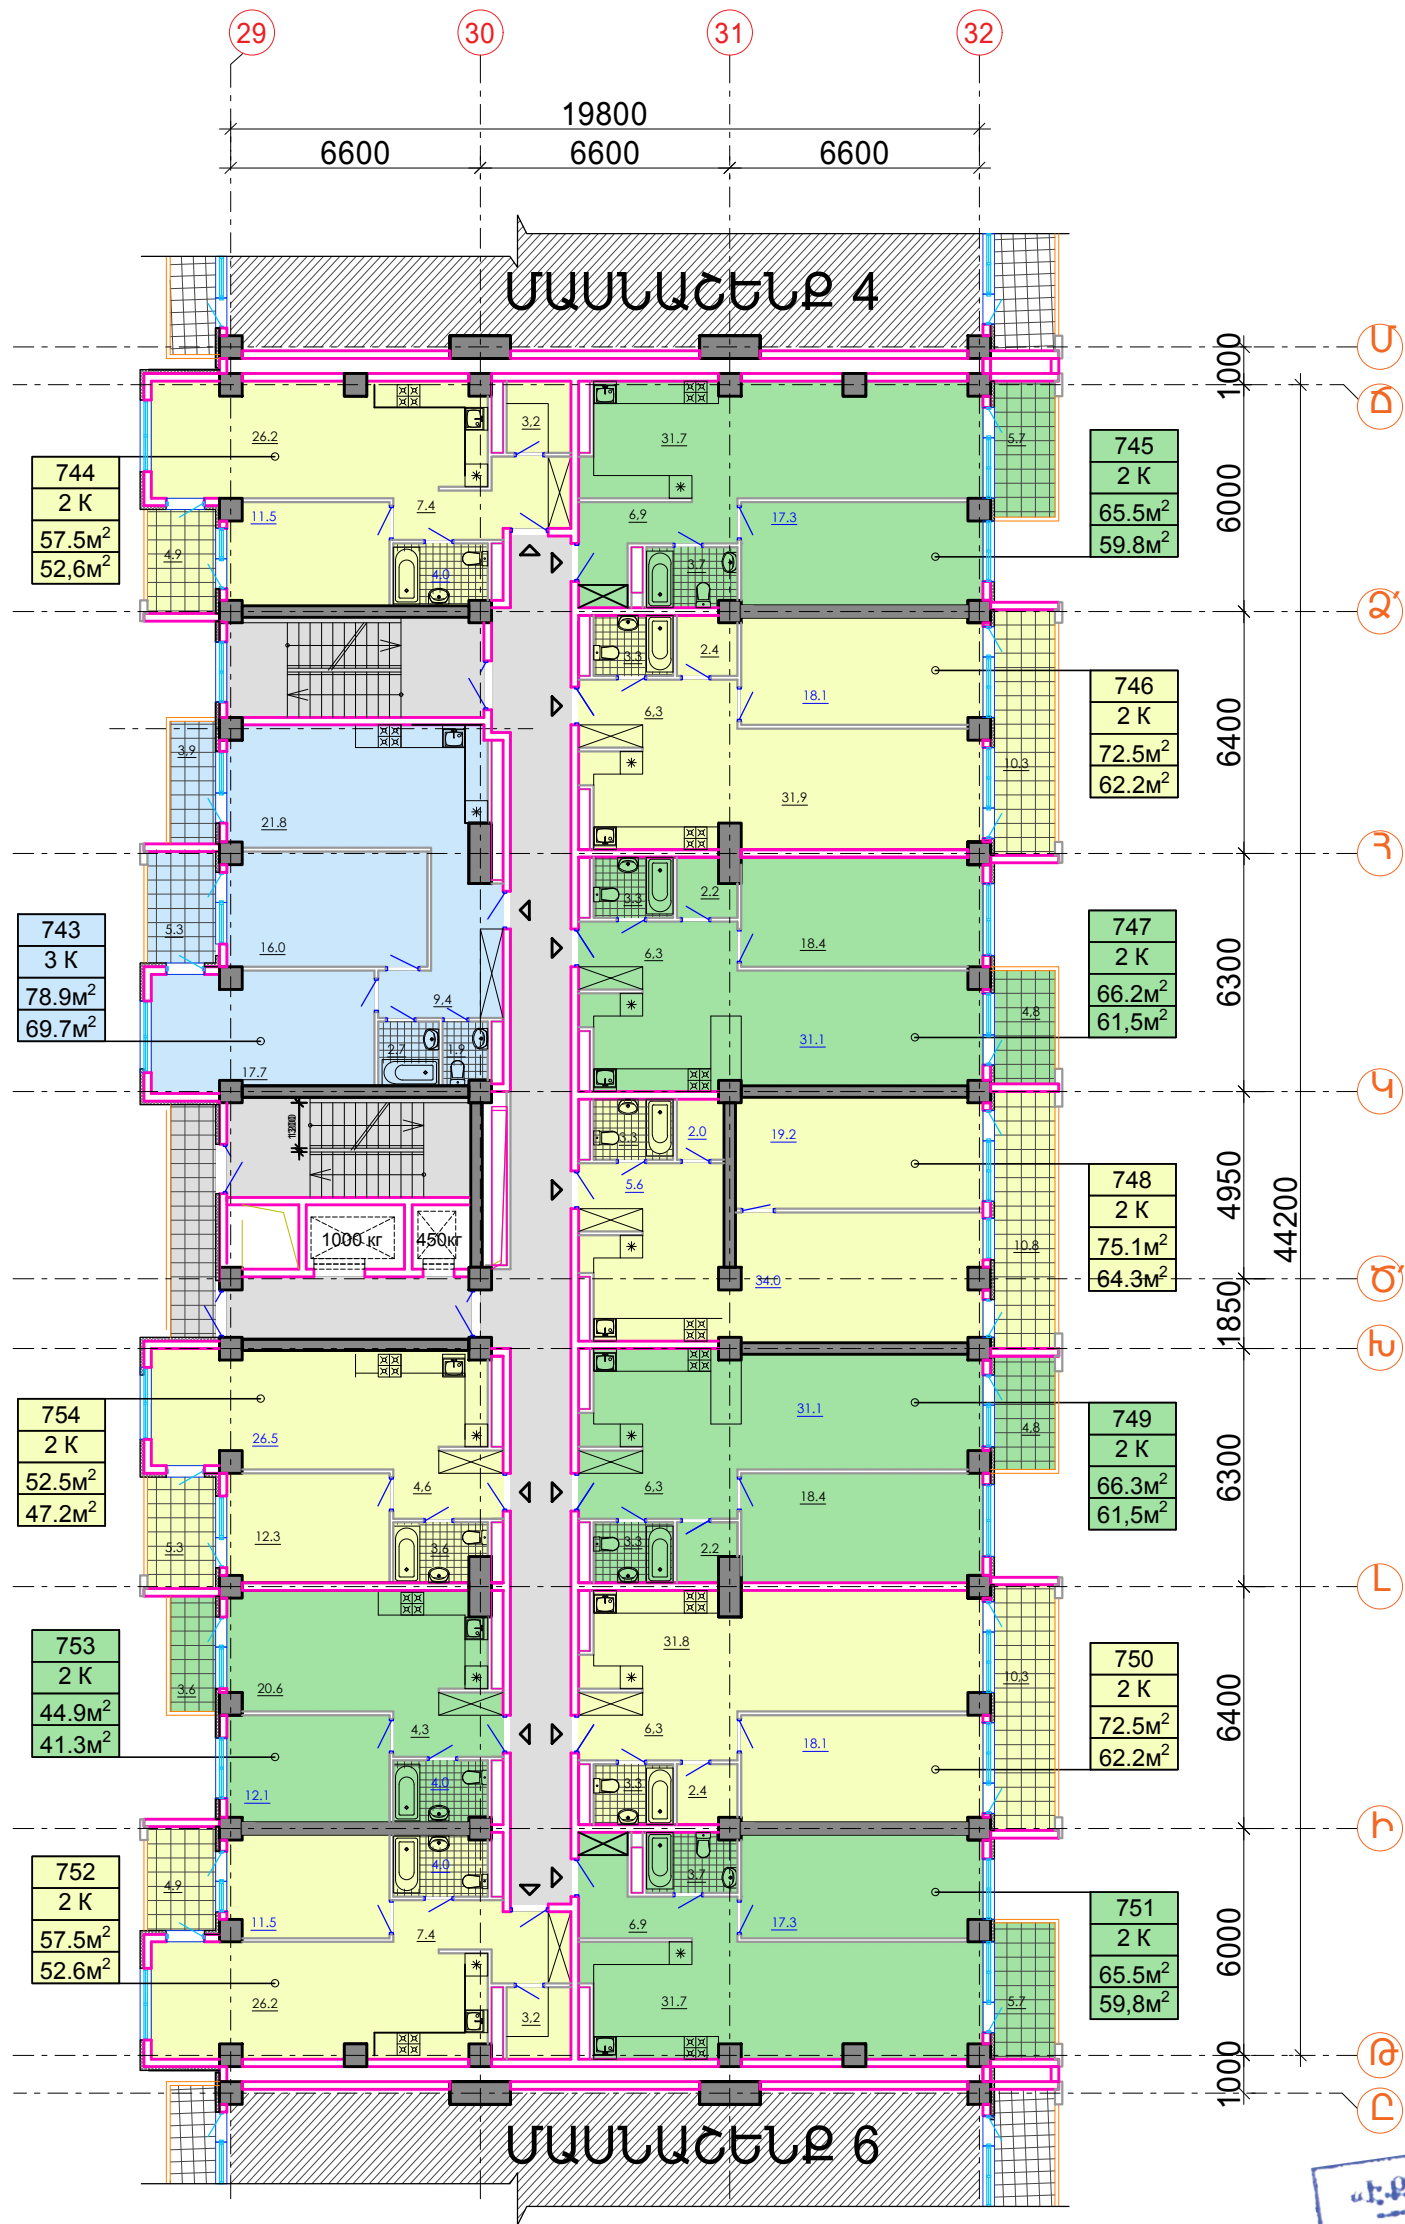

ԲՆԱԿԱՐԱՆՆԵՐԻ ՔԱՆԱԿԸ ՀԱՐԿԵՐՈՒՄ - 12 ՀԱՏ


2 ՍԵՆՅԱԿԱՆՈՑ ԲՆԱԿԱՐԱՆ - 11 ՀԱՏ
3 ՍԵՆՅԱԿԱՆՈՑ ԲՆԱԿԱՐԱՆ - 1 ՀԱՏ

ԲՆԱԿԱՐԱՆՆԵՐԻ ՄԱԿԵՐԵՄՆԵՐԸ ՀԱՐԿՈՒՄ - 694.6 ՔՄ
(ԲԱՑԱՌՈՒԹՅԱՄԲ ԼՈՋԱՆԵՐԻ ԵՎ ՊԱՏՇՈՒՄՆԵՐԻ)

ԲՆԱԿԱՐԱՆՆԵՐԻ ՄԱԿԵՐԵՄՆԵՐԸ ՀԱՐԿՈՒՄ - 774.9 ՔՄ
(ԼՈՋԱՆԵՐՈՎ ԵՎ ՊԱՏՇՈՒՄՆԵՐՈՎ)


ԸՆԴՀԱՆՈՒՐ ՕԳՏԱԳՈՐԾՄԱՆ ՏԱՐԱԾՔ - 113.7 ՔՄ
ԿԱՌՈՒՑԱՊԱՏՄԱՆ ՄԱԿԵՐԵՄ - 1051.7 ՔՄ

«Է.ՔԱՊԵՐՏ ՄԵԿ» ՍՊԸ
ՓՈՐՁԱԲՆԱԿԱՆՈՒԹՅՈՒՆ
" " 20

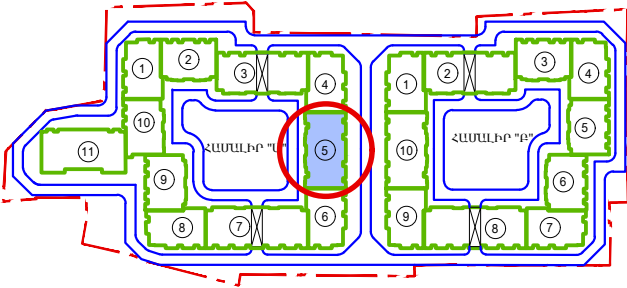

ԲԱԶՄԱԲՆԱԿԱՐԱՆ ԲՆԱԿԵԼԻ ՀԱՄԱԼԻՔ. ԵՐԵՎԱՆ, ԱՐԱԲԿԻՐ ՎԱՐՉԱԿԱՆ ՇՐՋԱՆ ԱՐԼՈՒԹՅԱՆ ՓՈՂՈՑ Խ.10 ԵՎ Խ.10/9				ՆԱԽԱԳԾԻ ՄԱՍ		
				ՃՇ		
				ՓՈՒԼ	ԹԵՐԹ	ԹԵՐԹԵՐ
ՃԱՐՏ	Ա. ԿԱՐԱՊԵՏՅԱՆ		ՊԱՏՎԻՐԱՏՈՒ «ՄԵՏՏԱ ԳՐՈՒՊ» ՍՊԸ	ԱՆ	20	31
ՃԱՐՏ	Ա. ՀՈՎՀԱՆՆԻՍՅԱՆ		12-ՐԴ ՀԱՐԿԻ ՀԱՏԱԿԱԳԻԾ Մ 1:200			

ՄԱՍՆԱՇԵՆՔ 5
13-ՐԴ ՀԱՐԿԻ ՀԱՏԱԿԱԳԻԾ
Մ 1:200

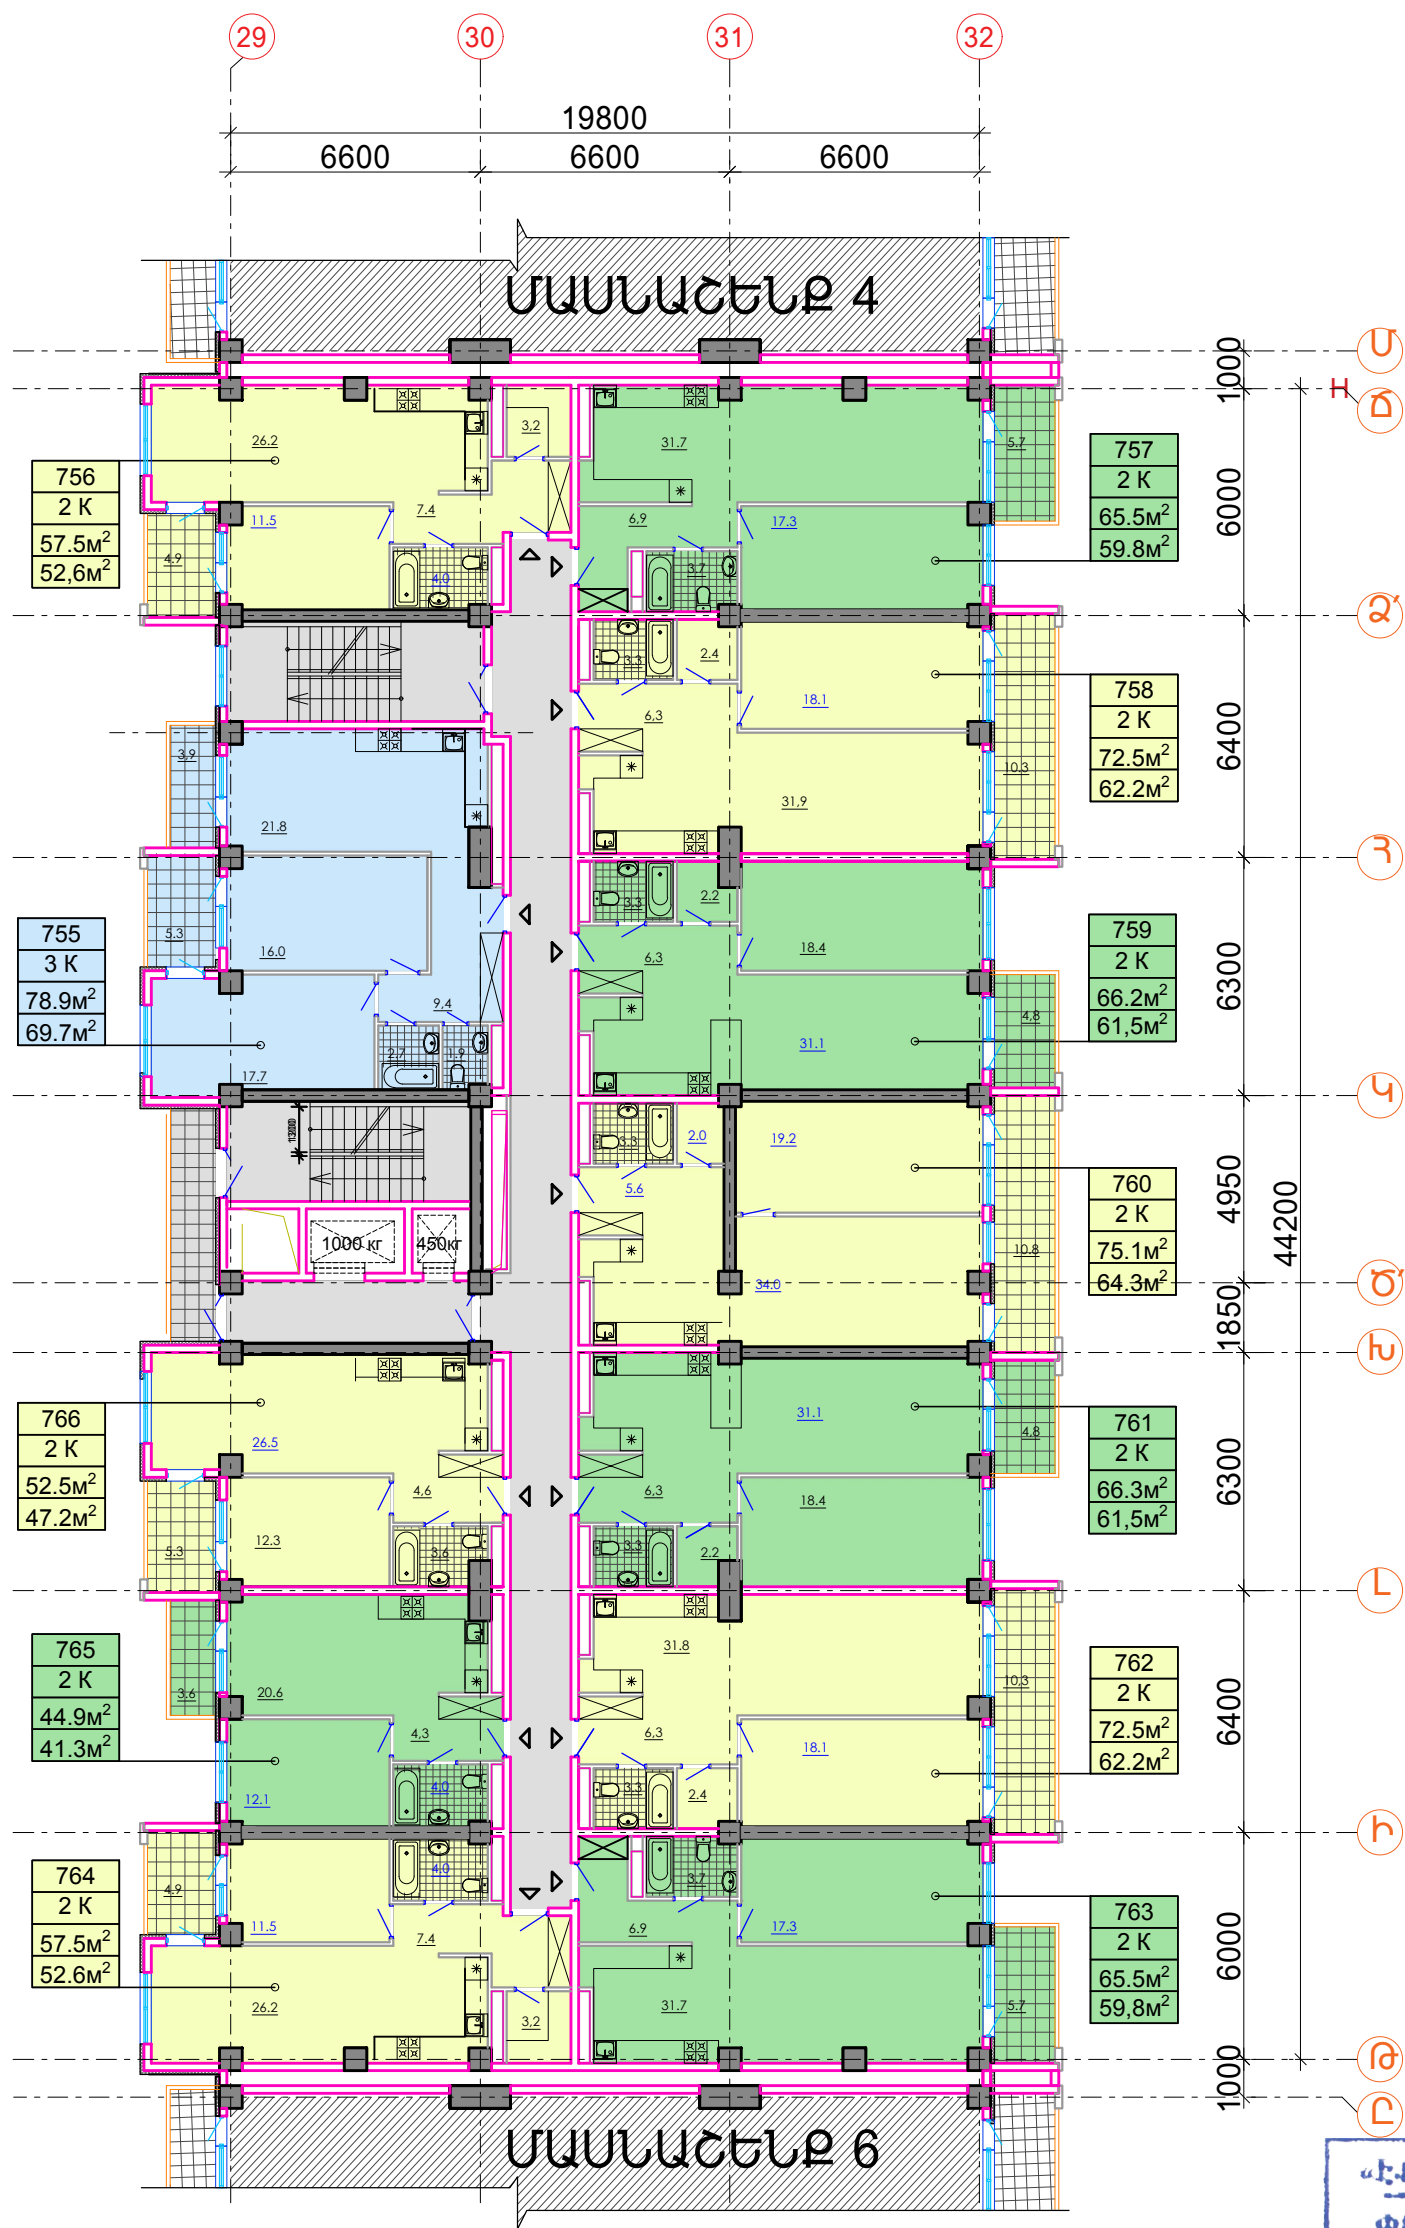


ԲՆԱԿԱՐԱՆՆԵՐԻ ՔԱՆԱԿԸ ՀԱՐԿԵՐՈՒՄ - 12 ՀԱՏ

2 ՍԵՆՅԱԿԱՆՈՑ ԲՆԱԿԱՐԱՆ - 11 ՀԱՏ
3 ՍԵՆՅԱԿԱՆՈՑ ԲՆԱԿԱՐԱՆ - 1 ՀԱՏ

ԲՆԱԿԱՐԱՆՆԵՐԻ ՄԱԿԵՐԵՄՆԵՐԸ ՀԱՐԿՈՒՄ - 694.6 ՔՄ
(ԲԱՑԱՌՈՒԹՅԱՄԲ ԼՈՋԱՆԵՐԻ ԵՎ ՊԱՏՇՈՒՄՆԵՐԻ)


ԲՆԱԿԱՐԱՆՆԵՐԻ ՄԱԿԵՐԵՄՆԵՐԸ ՀԱՐԿՈՒՄ - 774.9 ՔՄ
(ԼՈՋԱՆԵՐՈՎ ԵՎ ՊԱՏՇՈՒՄՆԵՐԻՈՎ)

ԸՆԴՀԱՆՈՒՐ ՕԳՏԱԳՈՐԾՄԱՆ ՏԱՐԱԾՔ - 113.7 ՔՄ
ԿԱՌՈՒՑԱՊԱՏՄԱՆ ՄԱԿԵՐԵՄ - 1051.7 ՔՄ

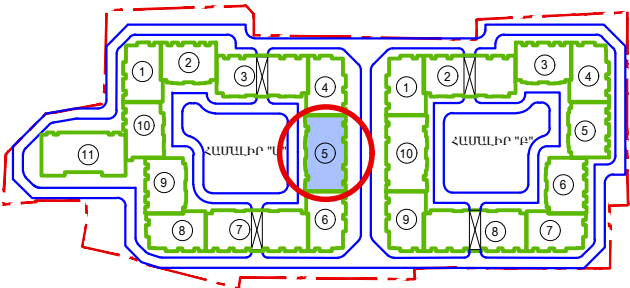

ԲԱՑՄԱՔՆԱԿԱՐԱՆ ԲՆԱԿԵԼԻ ՀԱՄԱԼԻՔ Զ. ԵՐԵՎԱՆ, ԱՐԱՔԿԻՐ ՎԱՐՉԱԿԱՆ ՇՐՋԱՆ ԱՐԼՈՒԹՅԱՆ ՓՈՂՈՑ Խ.10 ԵՎ Խ.10/9				ՆԱԽԱԳԾԻ ՄԱՍ		
				ՃՇ		
				ՓՈՒԼ	ԹԵՐԹ	ԹԵՐԹԵՐ
ՃԱՐՏ	Ա. ԿԱՐԱՊԵՏՅԱՆ		ՊԱՏՎԻՐԱՏՈՒ «ՄԵՏՏԱ ԳՐՈՒՊ» ՍՊԸ	ԱՆ	21	31
ՃԱՐՏ	Ա. ՀՈՎՀԱՆՆԻՍՅԱՆ		13-ՐԴ ՀԱՐԿԻ ՀԱՏԱԿԱԳԻԾ Մ 1:200			

ՄԱՍՆԱՇԵՆՔ 5
14-ՐԴ ՀԱՐԿԻ ՀԱՏԱԿԱԳԻԾ
Մ 1:200

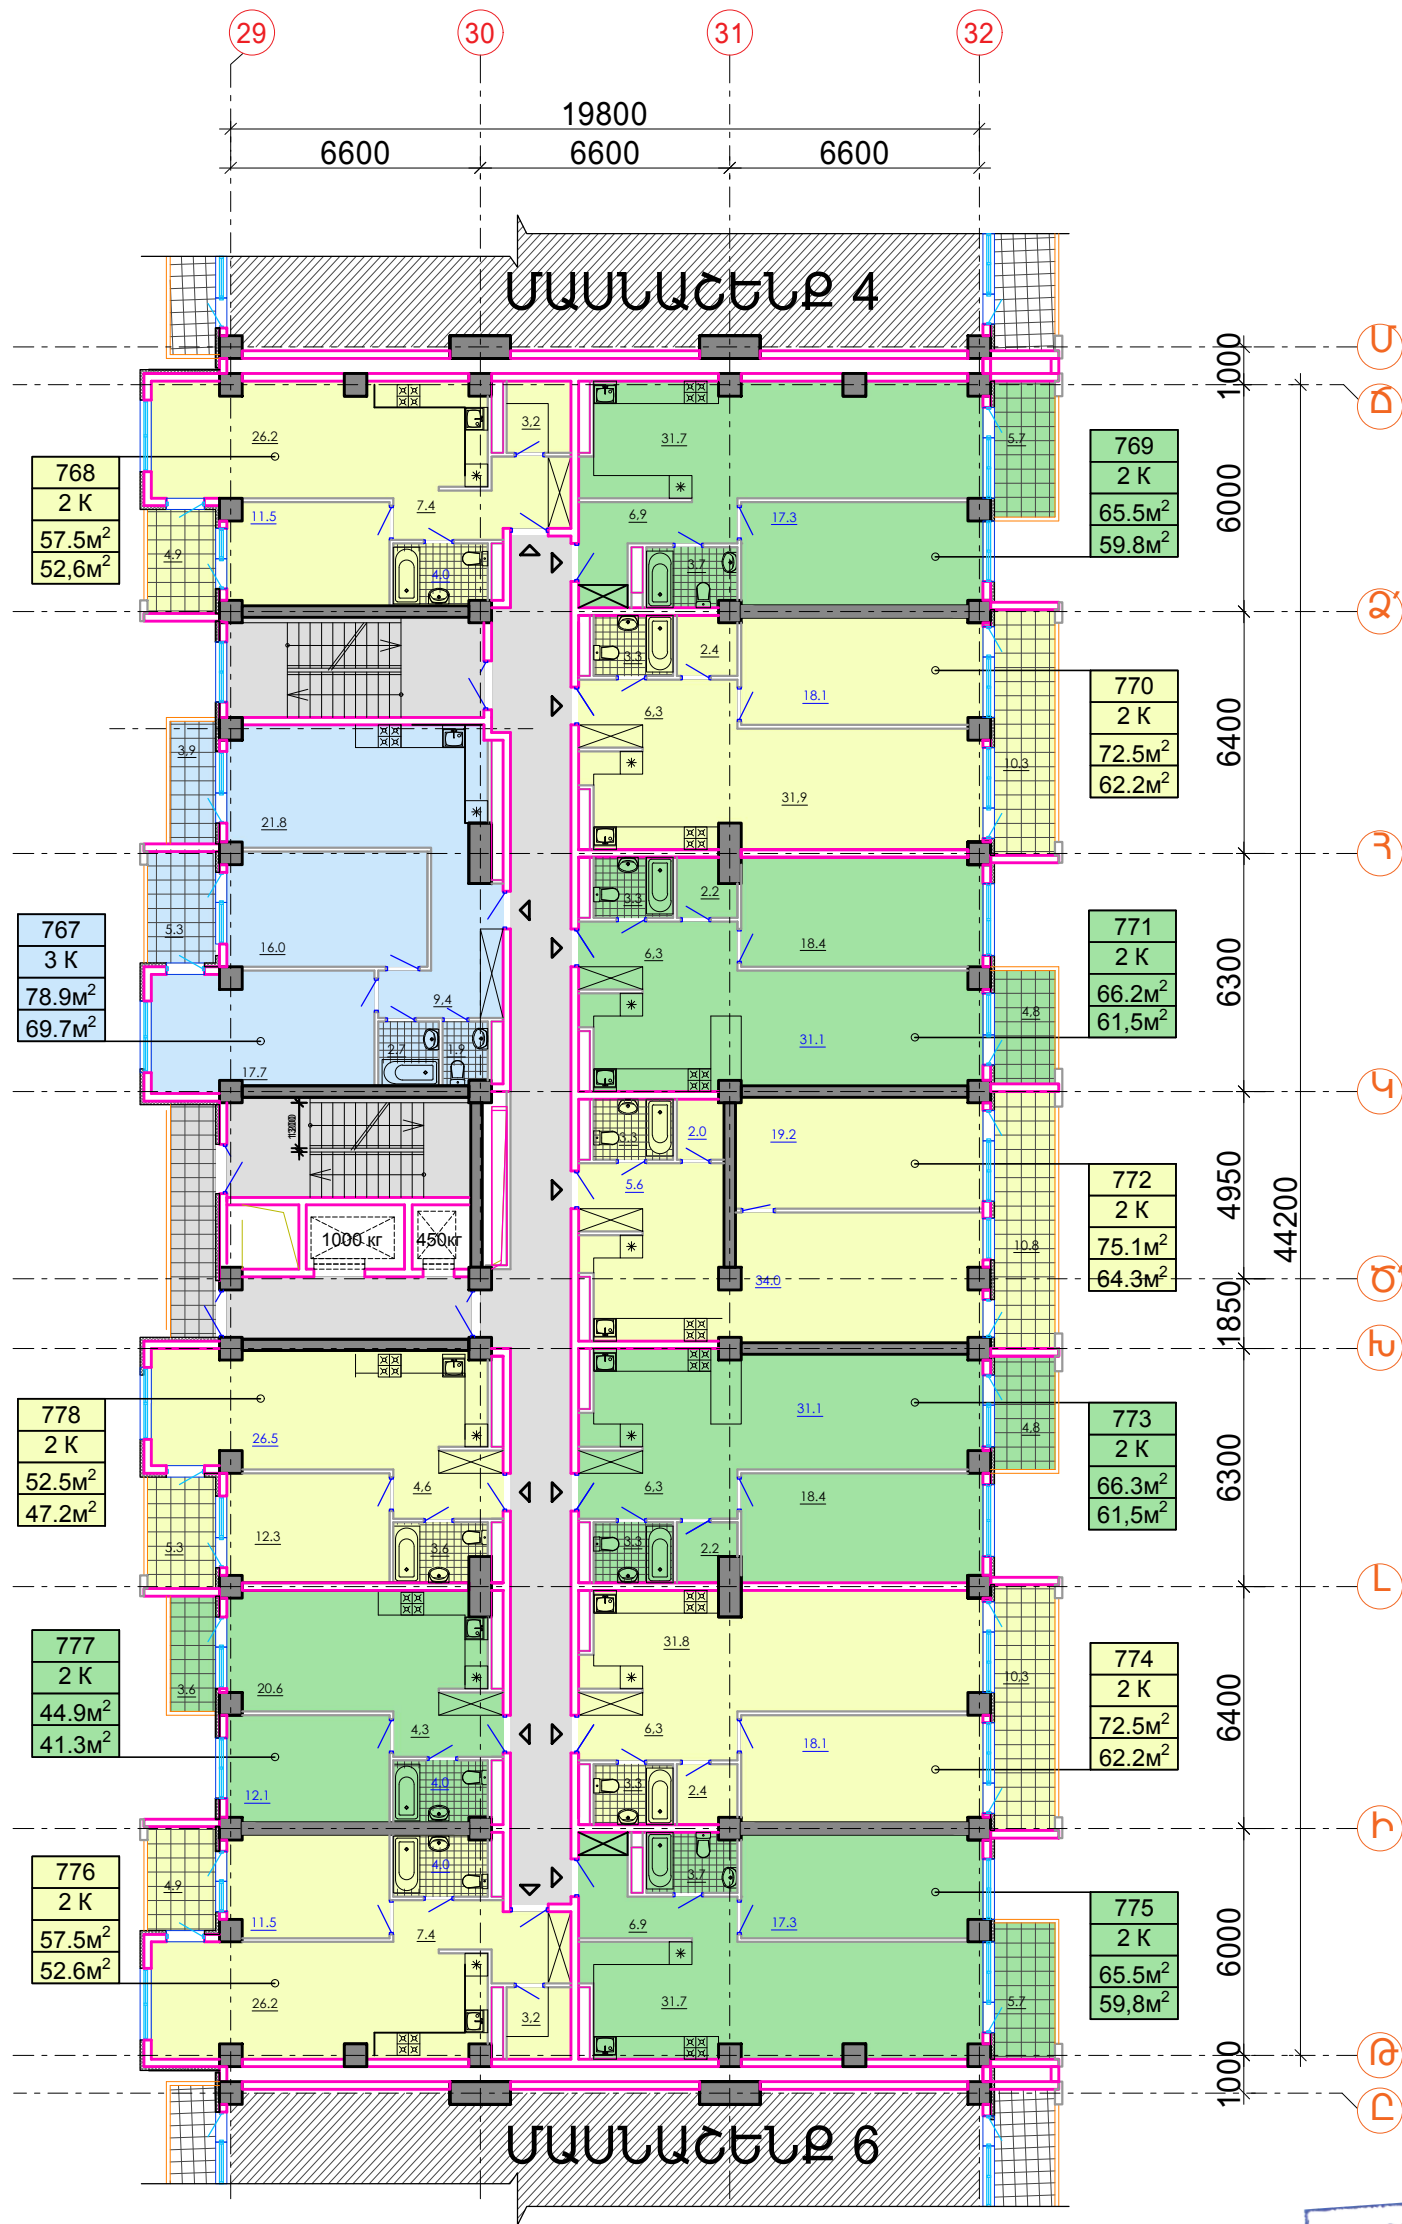


ԲՆԱԿԱՐԱՆՆԵՐԻ ՔԱՆԱԿԸ ՀԱՐԿԵՐՈՒՄ - 12 ՀԱՏ

2 ՍԵՆՅԱԿԱՆՈՑ ԲՆԱԿԱՐԱՆ - 11 ՀԱՏ
3 ՍԵՆՅԱԿԱՆՈՑ ԲՆԱԿԱՐԱՆ - 1 ՀԱՏ

ԲՆԱԿԱՐԱՆՆԵՐԻ ՄԱԿԵՐԵՄՆԵՐԸ ՀԱՐԿՈՒՄ - 694.6 ՔՄ
(ԲԱՑԱՌՈՒԹՅԱՄԲ ԼՈՋԱՆԵՐԻ ԵՎ ՊԱՏՇՈՒՄՆԵՐԻ)


ԲՆԱԿԱՐԱՆՆԵՐԻ ՄԱԿԵՐԵՄՆԵՐԸ ՀԱՐԿՈՒՄ - 774.9 ՔՄ
(ԼՈՋԱՆԵՐՈՎ ԵՎ ՊԱՏՇՈՒՄՆԵՐԻՈՎ)

ԸՆԴՀԱՆՈՒՐ ՕԳՏԱԳՈՐԾՄԱՆ ՏԱՐԱԾՔ - 113.7 ՔՄ
ԿԱՌՈՒՑԱՊԱՏՄԱՆ ՄԱԿԵՐԵՄ - 1051.7 ՔՄ

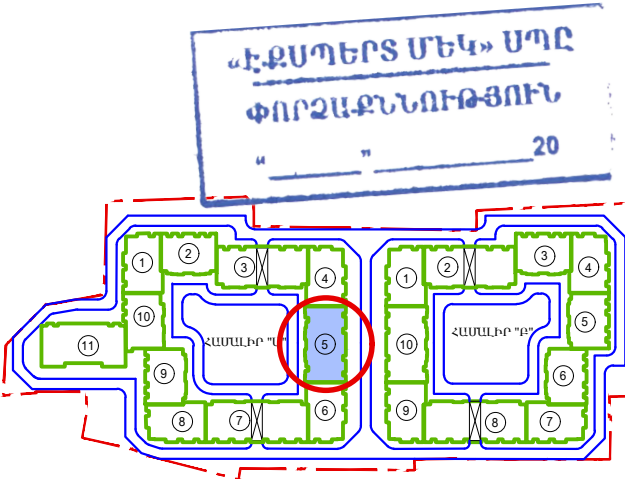

ԲԱՑՄԱՔՆԱԿԱՐԱՆ ԲՆԱԿԵԼԻ ՀԱՄԱԼԻՔ Զ. ԵՐԵՎԱՆ, ԱՐԱՔԿԻՐ ՎԱՐՉԱԿԱՆ ՇՐՋԱՆ ԱՐԼՈՒԹՅԱՆ ՓՈՂՈՑ Խ.10 ԵՎ Խ.10/9				ՆԱԽԱԳԾԻ ՄԱՍ		
				ՃՇ		
				ՓՈՒԼ	ԹԵՐԹ	ԹԵՐԹԵՐ
ՃԱՐՏ	Ա. ԿԱՐԱՊԵՏՅԱՆ		14-ՐԴ ՀԱՐԿԻ ՀԱՏԱԿԱԳԻԾ Մ 1:200	ԱՆ	22	31
ՃԱՐՏ	Ա. ՀՈՎՀԱՆՆԻՍՅԱՆ					

ՄԱՍՆԱՇԵՆՔ 5
15-ՐԴ ՀԱՐԿԻ ՀԱՏԱԿԱԳԻԾ
Մ 1:200

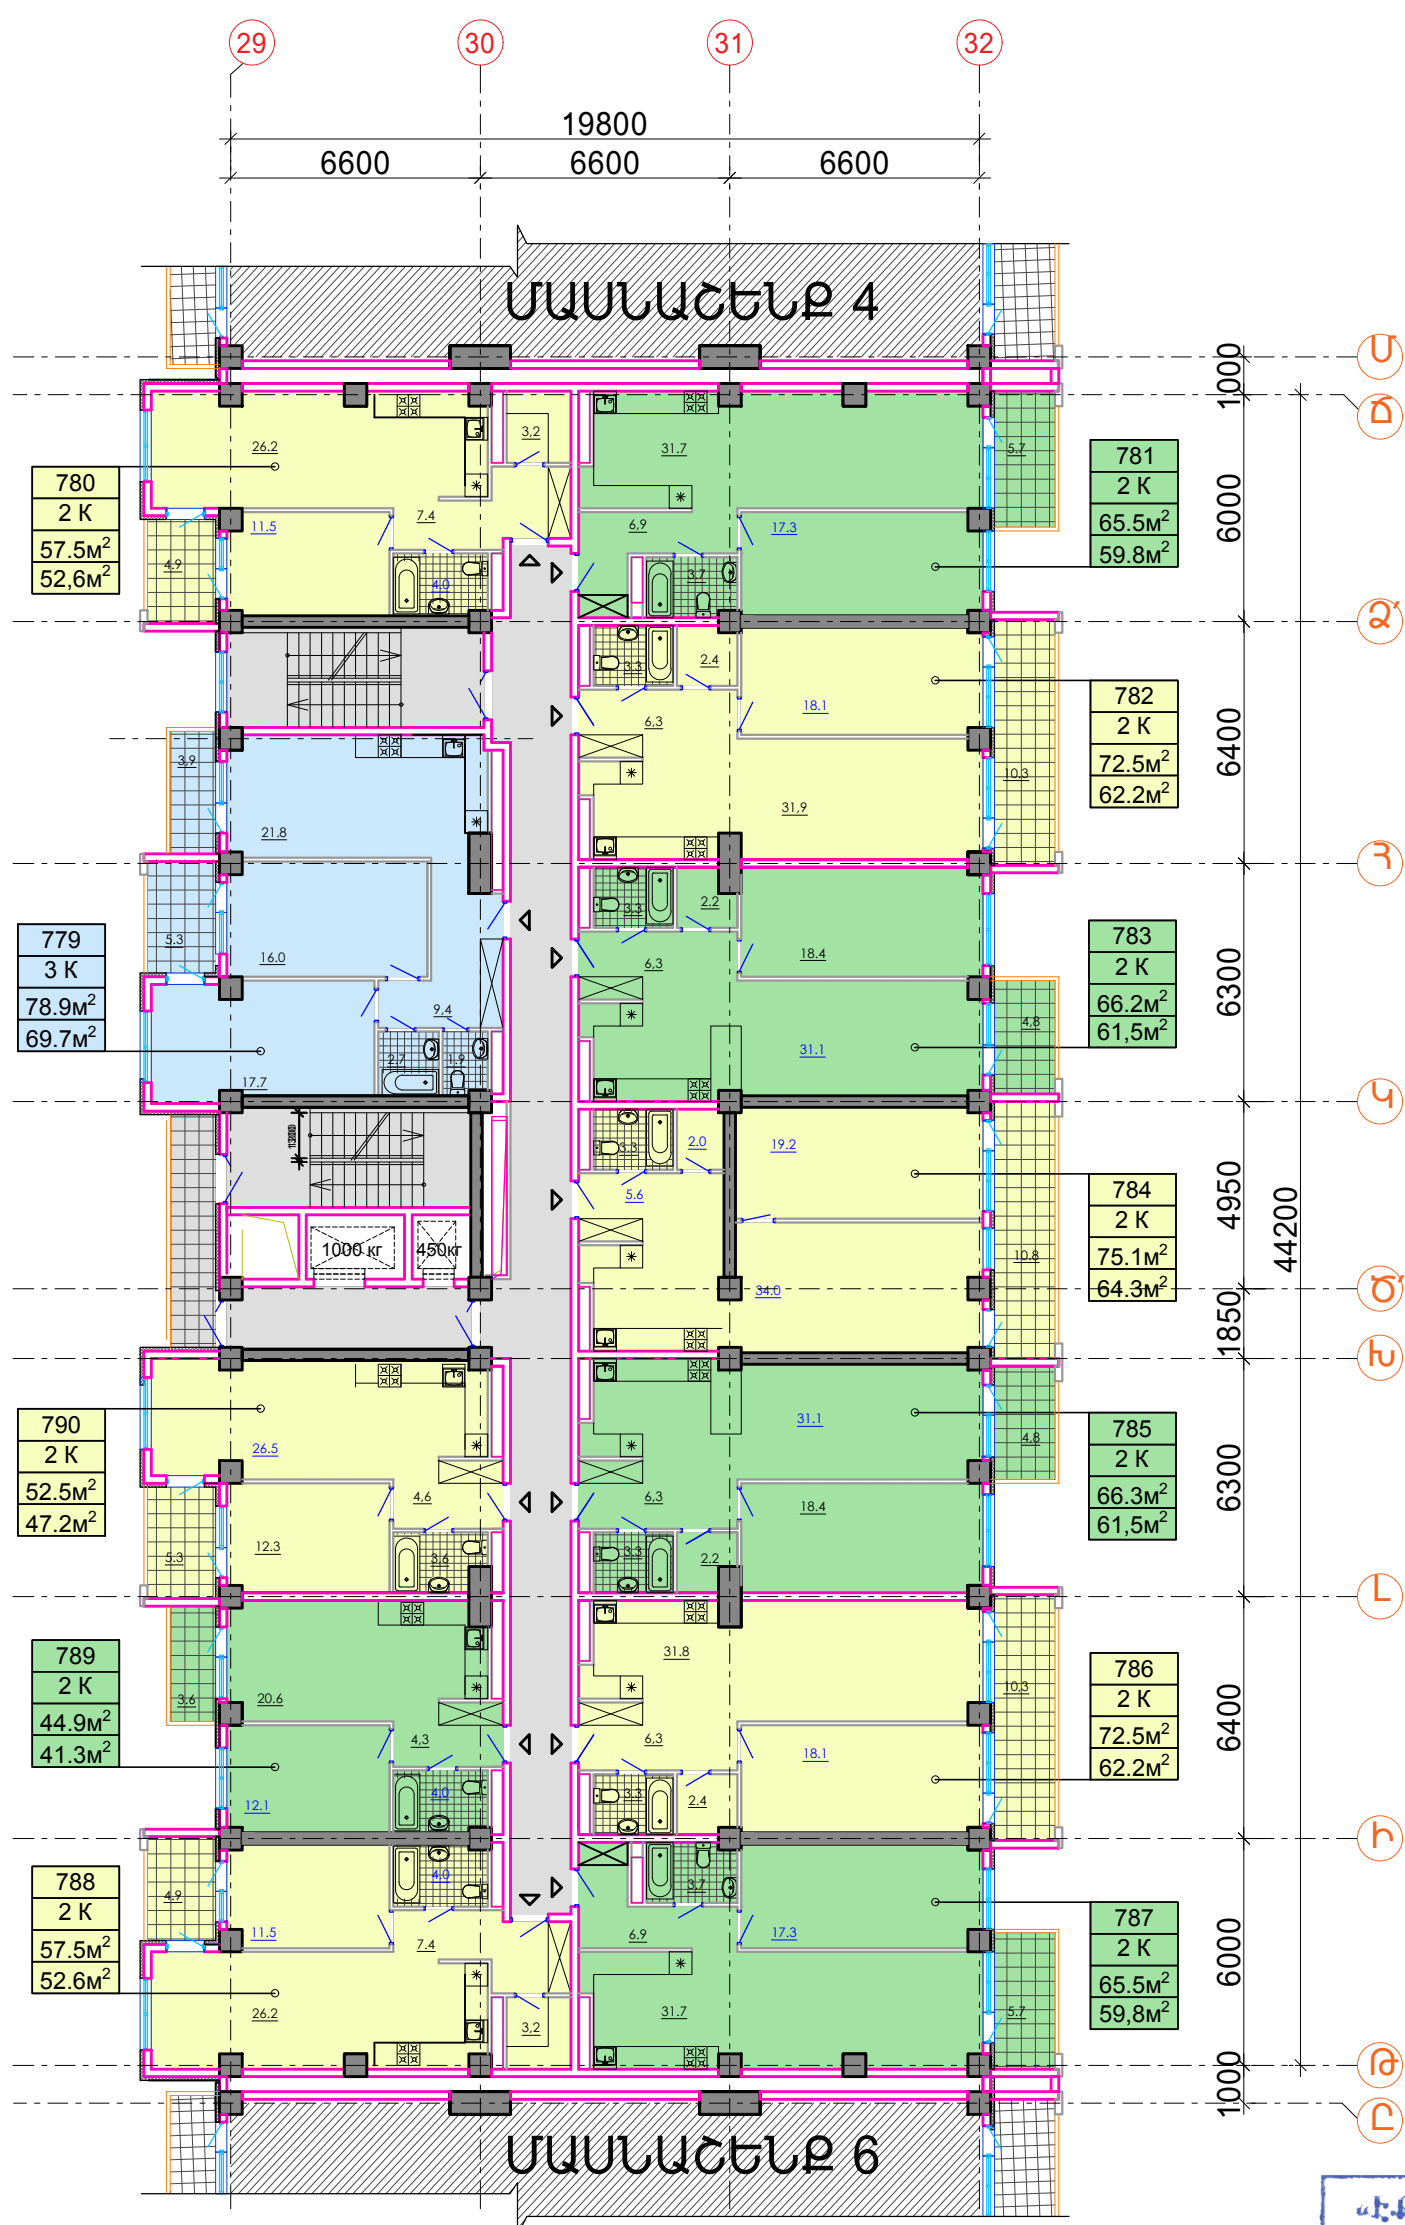

ԲՆԱԿԱՐԱՆՆԵՐԻ ՔԱՆԱԿԸ ՀԱՐԿԵՐՈՒՄ - 12 ՀԱՏ


2 ՍԵՆՅԱԿԱՆՈՑ ԲՆԱԿԱՐԱՆ - 11 ՀԱՏ
3 ՍԵՆՅԱԿԱՆՈՑ ԲՆԱԿԱՐԱՆ - 1 ՀԱՏ

ԲՆԱԿԱՐԱՆՆԵՐԻ ՄԱԿԵՐԵՄՆԵՐԸ ՀԱՐԿՈՒՄ - 694.6 ՔՄ
(ԲԱՑԱՌՈՒԹՅԱՄԲ ԼՈՋԱՆՆԵՐԻ ԵՎ ՊԱՏՇՈՒՄՆԵՐԻ)

ԲՆԱԿԱՐԱՆՆԵՐԻ ՄԱԿԵՐԵՄՆԵՐԸ ՀԱՐԿՈՒՄ - 774.9 ՔՄ
(ԼՈՋԱՆՆԵՐՈՎ ԵՎ ՊԱՏՇՈՒՄՆԵՐԻՈՎ)


ԸՆԴՀԱՆՈՒՐ ՕԳՏԱԳՈՐԾՄԱՆ ՏԱՐԱԾՔ - 113.7 ՔՄ
ԿԱՌՈՒՑԱՊԱՏՄԱՆ ՄԱԿԵՐԵՄ - 1051.7 ՔՄ

«ԷՔՍՊԵՐՏ ՄԵԿ» ՍՊԸ
ՓՈՐՁԱՔՆՆՈՒԹՅՈՒՆ
" " " 20

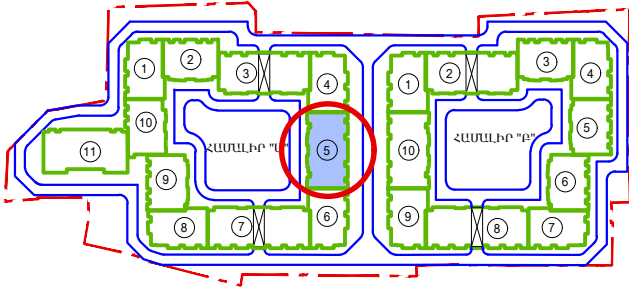

ԲԱՑՄԱՔՆԱԿԱՐԱՆ ԲՆԱԿԵԼԻ ՀԱՄԱԼԻՔ Ե. ԵՐԵՎԱՆ, ԱՐԱՔԿԻՐ ՎԱՐՉԱԿԱՆ ՇՐՋԱՆ ԱՐԼՈՒԹՅԱՆ ՓՈՂՈՑ Խ.10 ԵՎ Խ.10/9				ՆԱԽԱԳԾԻ ՄԱՍ		
				ԾՇ		
				ՓՈՒԼ		
ԾԱՐՏ	Ա. ԿԱՐԱՊԵՏՅԱՆ		ՊԱՏՎԻՐԱՏՈՒ «ՄԵՏՏԱ ԳՐՈՒՊ» ՍՊԸ	ԼՆ	ԹԵՐԹ	ԹԵՐԹԵՐ
ԾԱՐՏ	Ա. ՀՈՎՀԱՆՆԻՍՅԱՆ		15-ՐԴ ՀԱՐԿԻ ՀԱՏԱԿԱԳԻԾ Մ 1:200	ԱՆ	23	31

ՄԱՍՆԱՇԵՆՔ 5
16-ՐԴ ՀԱՐԿԻ ՀԱՏԱԿԱԳԻԾ
Մ 1:200

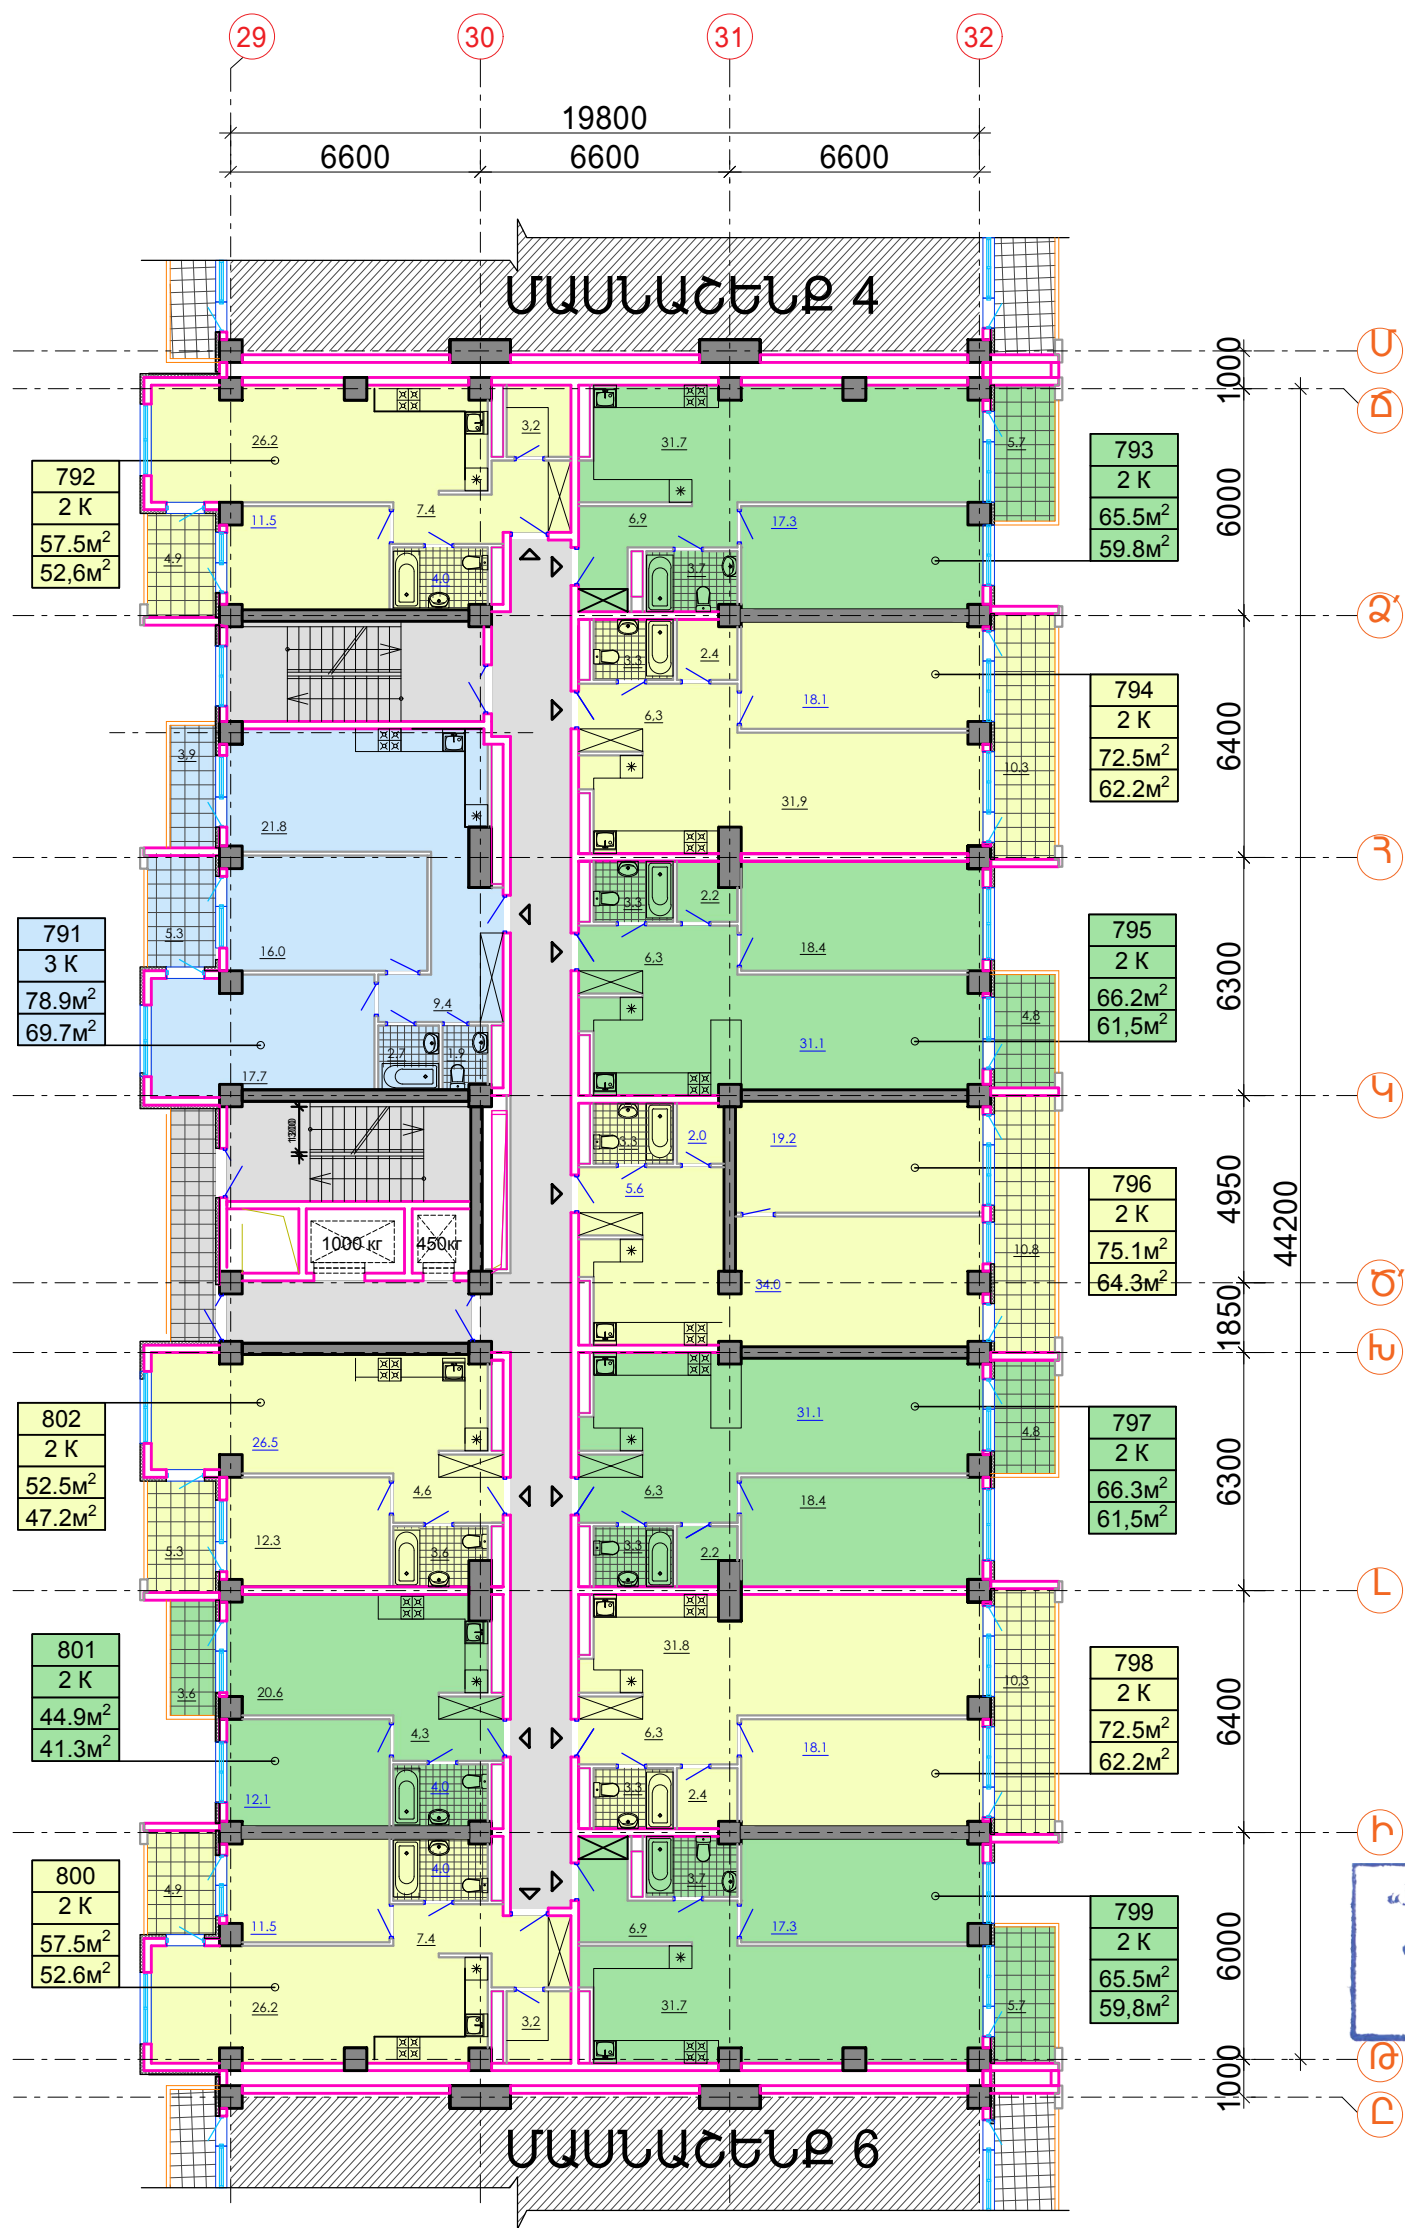


ԲՆԱԿԱՐԱՆՆԵՐԻ ՔԱՆԱԿԸ ՀԱՐԿԵՐՈՒՄ - 12 ՀԱՏ

2 ՍԵՆՅԱԿԱՆՈՑ ԲՆԱԿԱՐԱՆ - 11 ՀԱՏ
3 ՍԵՆՅԱԿԱՆՈՑ ԲՆԱԿԱՐԱՆ - 1 ՀԱՏ

ԲՆԱԿԱՐԱՆՆԵՐԻ ՄԱԿԵՐԵՄՆԵՐԸ ՀԱՐԿՈՒՄ - 694.6 ՔՄ
(ԲԱՑԱՌՈՒԹՅԱՄԲ ԼՈՋԱՆԵՐԻ ԵՎ ՊԱՏՇՈՒՄՆԵՐԻ)


ԲՆԱԿԱՐԱՆՆԵՐԻ ՄԱԿԵՐԵՄՆԵՐԸ ՀԱՐԿՈՒՄ - 774.9 ՔՄ
(ԼՈՋԱՆԵՐՈՎ ԵՎ ՊԱՏՇՈՒՄՆԵՐՈՎ)

ԸՆԴՀԱՆՈՒՐ ՕԳՏԱԳՈՐԾՄԱՆ ՏԱՐԱԾՔ - 113.7 ՔՄ
ԿԱՌՈՒՑԱՊԱՏՄԱՆ ՄԱԿԵՐԵՄ - 1051.7 ՔՄ

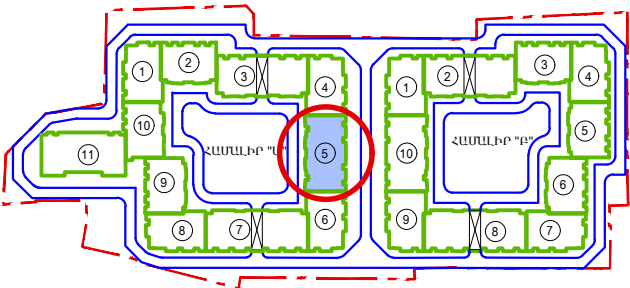

ԲԱՑՄԱՔՆԱԿԱՐԱՆ ԲՆԱԿԵԼԻ ՀԱՄԱԼԻՔ Ե. ԵՐԵՎԱՆ, ԱՐԱՔԿԻՐ ՎԱՐՉԱԿԱՆ ՇՐՋԱՆ ԱՐԼՈՒԹՅԱՆ ՓՈՂՈՑ Խ.10 ԵՎ Խ.10/9				ՆԱԽԱԳԾԻ ՄԱՍ		
				ՃՇ		
				ՓՈՒԼ		
				ԹԵՐԹ		
				ԱՆ		
				24		
				31		

ՄԱՍՆԱՇԵՆՔ 5
17-ՐԴ ՀԱՐԿԻ ՀԱՏԱԿԱԳԻԾ
Մ 1:200

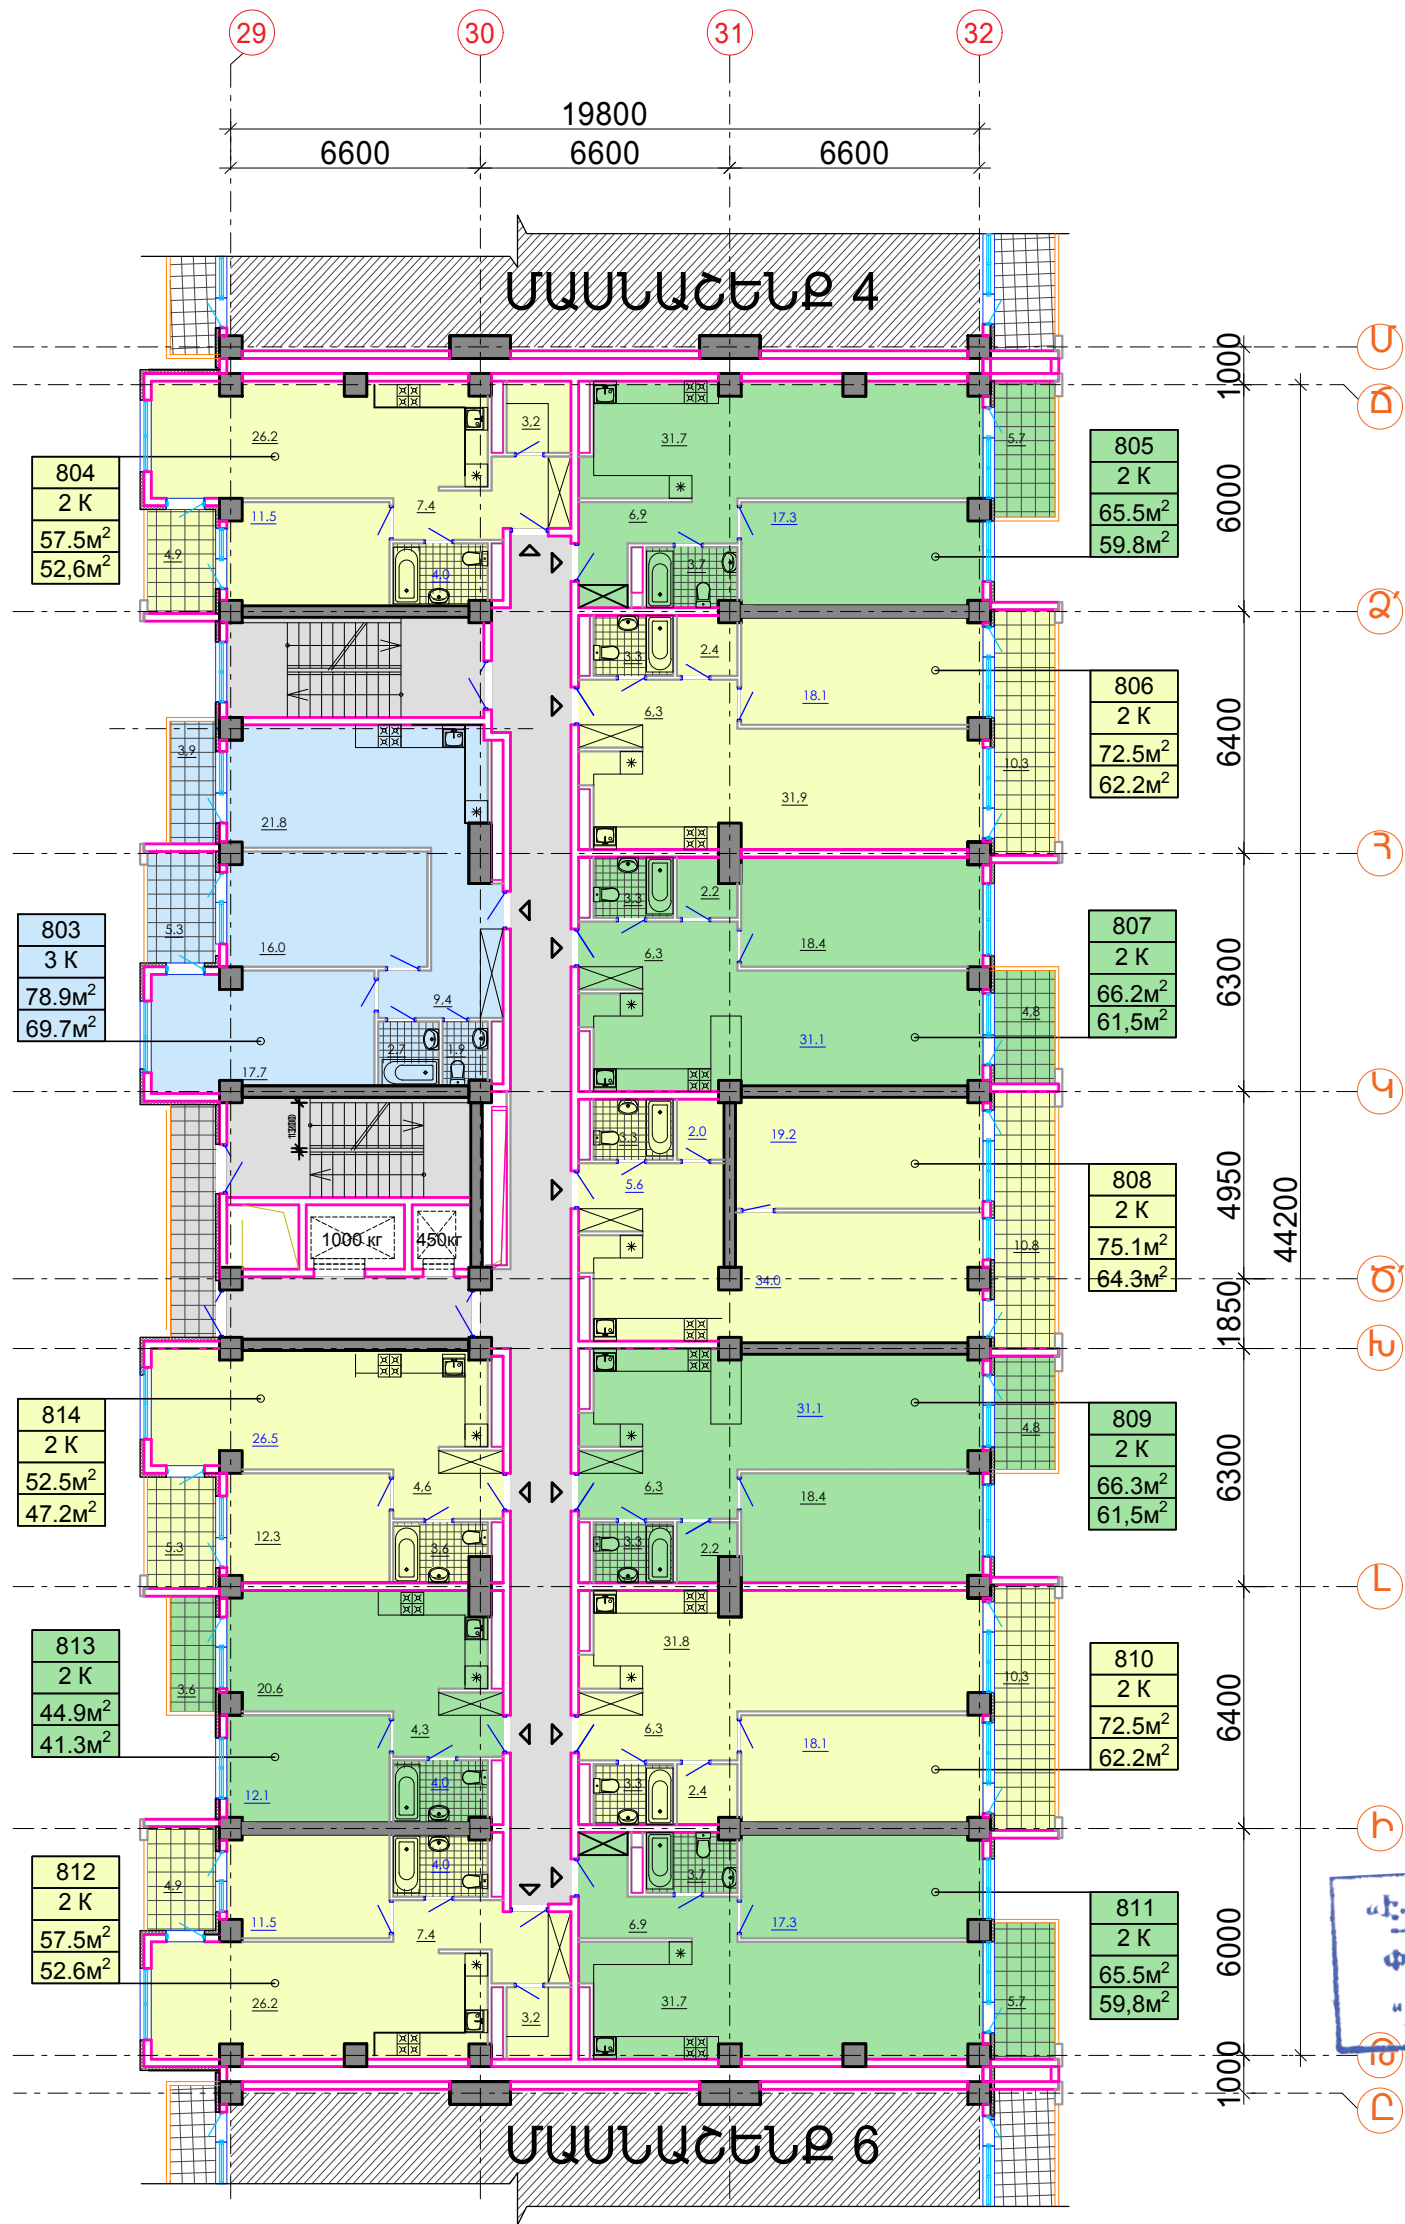


ԲՆԱԿԱՐԱՆՆԵՐԻ ՔԱՆԱԿԸ ՀԱՐԿԵՐՈՒՄ - 12 ՀԱՏ

2 ՍԵՆՅԱԿԱՆՈՑ ԲՆԱԿԱՐԱՆ - 11 ՀԱՏ
3 ՍԵՆՅԱԿԱՆՈՑ ԲՆԱԿԱՐԱՆ - 1 ՀԱՏ

ԲՆԱԿԱՐԱՆՆԵՐԻ ՄԱԿԵՐԵՄՆԵՐԸ ՀԱՐԿՈՒՄ - 694.6 ՔՄ
(ԲԱՑԱՌՈՒԹՅԱՄԲ ԼՈՋԱՆԵՐԻ ԵՎ ՊԱՏՇՈՒՄՆԵՐԻ)

ԲՆԱԿԱՐԱՆՆԵՐԻ ՄԱԿԵՐԵՄՆԵՐԸ ՀԱՐԿՈՒՄ - 774.9 ՔՄ
(ԼՈՋԱՆԵՐՈՎ ԵՎ ՊԱՏՇՈՒՄՆԵՐԻՈՎ)

ԸՆԴՀԱՆՈՒՐ ՕԳՏԱԳՈՐԾՄԱՆ ՏԱՐԱԾՔ - 113.7 ՔՄ
ԿԱՌՈՒՑԱՊԱՏՄԱՆ ՄԱԿԵՐԵՄ - 1051.7 ՔՄ

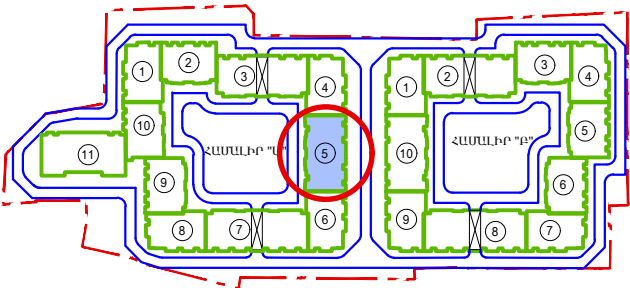

ԲԱՑՄԱՔՆԱԿԱՐԱՆ ԲՆԱԿԵԼԻ ՀԱՄԱԼԻՔ Ե. ԵՐԵՎԱՆ, ԱՐԱՔԿԻՐ ՎԱՐՉԱԿԱՆ ՇՐՋԱՆ ԱՐԼՈՒԹՅԱՆ ՓՈՂՈՑ Խ.10 ԵՎ Խ.10/9				ՆԱԽԱԳԾԻ ՄԱՍ		
				ՃՇ		
				ՓՈՒԼ	ԹԵՐԹ	ԹԵՐԹԵՐ
ՃԱՐՏ	Ա. ԿԱՐԱՊԵՏՅԱՆ		17-ՐԴ ՀԱՐԿԻ ՀԱՏԱԿԱԳԻԾ Մ 1:200	ԱՆ	25	31
ՃԱՐՏ	Ա. ՀՈՎՀԱՆՆԻՍՅԱՆ					